SCALA A

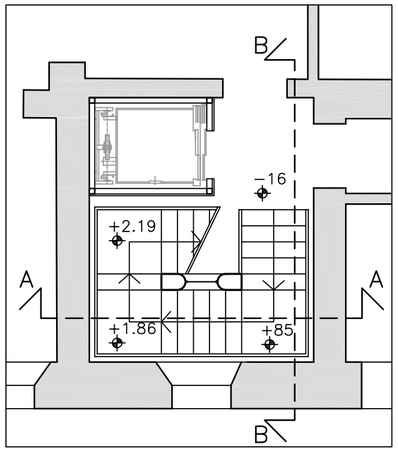

SCALA A
PIANTA PIANO TERRA

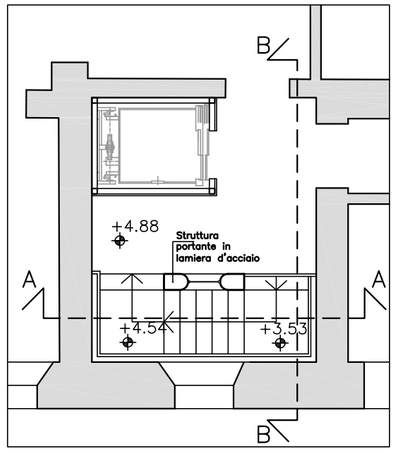

SCALA A
PIANTA PIANO PRIMO

SCALA B

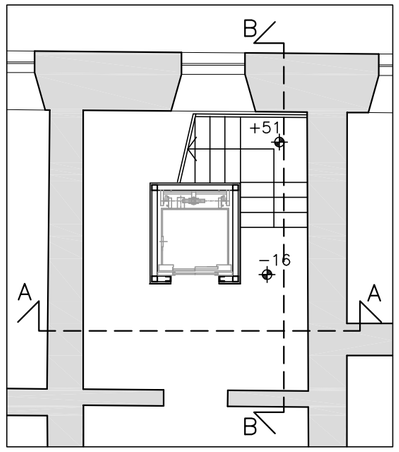

SCALA B
PIANTA PIANO TERRA

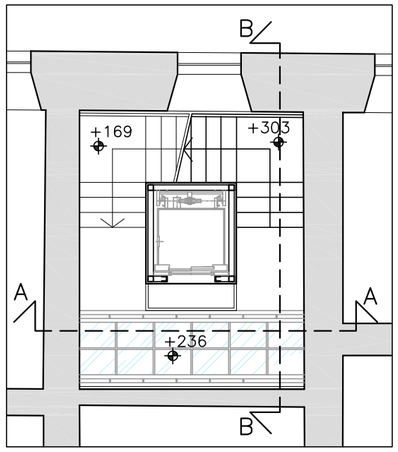

SCALA B
PIANTA PIANEROTTOLO INTERMEDIO

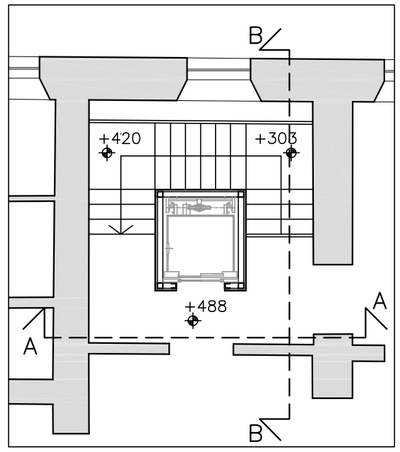

SCALA B
PIANTA PIANO PRIMO

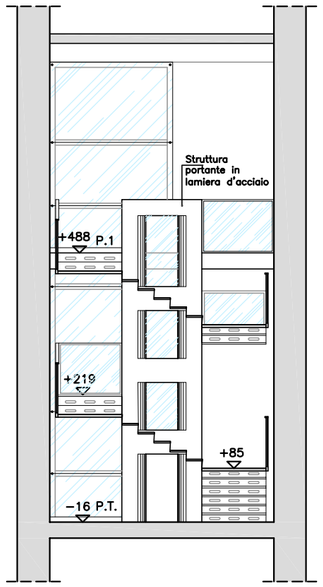

SCALA A
SEZIONE A–A

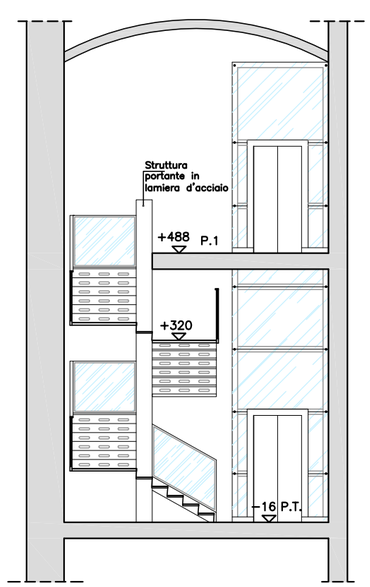

SCALA A
SEZIONE B–B

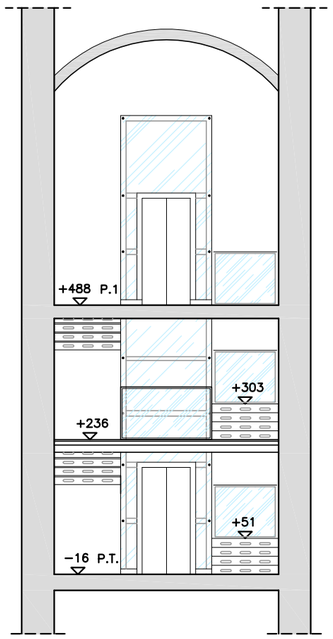

SCALA B
SEZIONE A–A

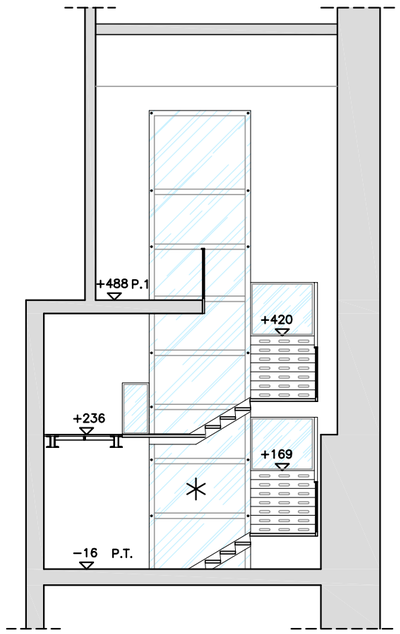

SCALA B
SEZIONE B–B

* Solo predisposizione

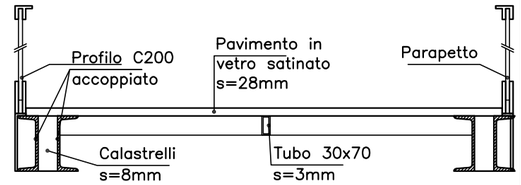

SCALA B
SEZIONE PIANEROTTOLO INTERMEDIO SCALA 1:20

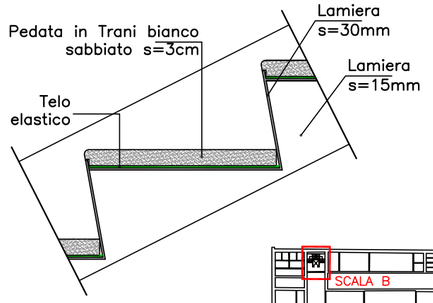

PARTICOLARE SCALA

PIANTA
PIANO PRIMO

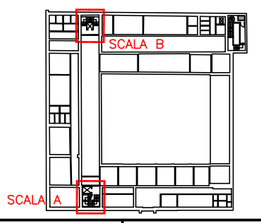

IMPRESA MANDATARIA

LANCIA S.R.L.

IMPRESA MANDANTE

CPL CONCORDIA Group

CODICE DISEGNO/FILE:

.

FOGLIO N°

3 di 4

Provincia di Pesaro e Urbino

LAVORI DI RESTAURO DEL COMPLESSO IMMOBILIARE "EX CARCERE MINORILE", GIA' CONVENTO DI S. MARIA DEGLI ANGELI DI PESARO, PER L'UTILIZZO COME SEDE DEL CENTRO PROVINCIALE PER L'IMPIEGO E LA FORMAZIONE PROFESSIONALE DI PESARO SITO IN VIA LUCA DELLA ROBBIA N.4 - PESARO

SCALA:
1:100

b.7) Sistemi realizzativi dei consolidamenti strutturali e dei collegamenti verticali con particolare riferimento alla torre destinata ad ospitare le centrali impiantistiche - Scale e ascensori

COMMESSA:

A termine di legge è vietato riprodurre o comunicare a terzi il contenuto del presente disegno