


STRALCIO CATASTALE scala 1:1000
 Foglio 67 di Pesaro




STRALCIO PRG scala 1:1000

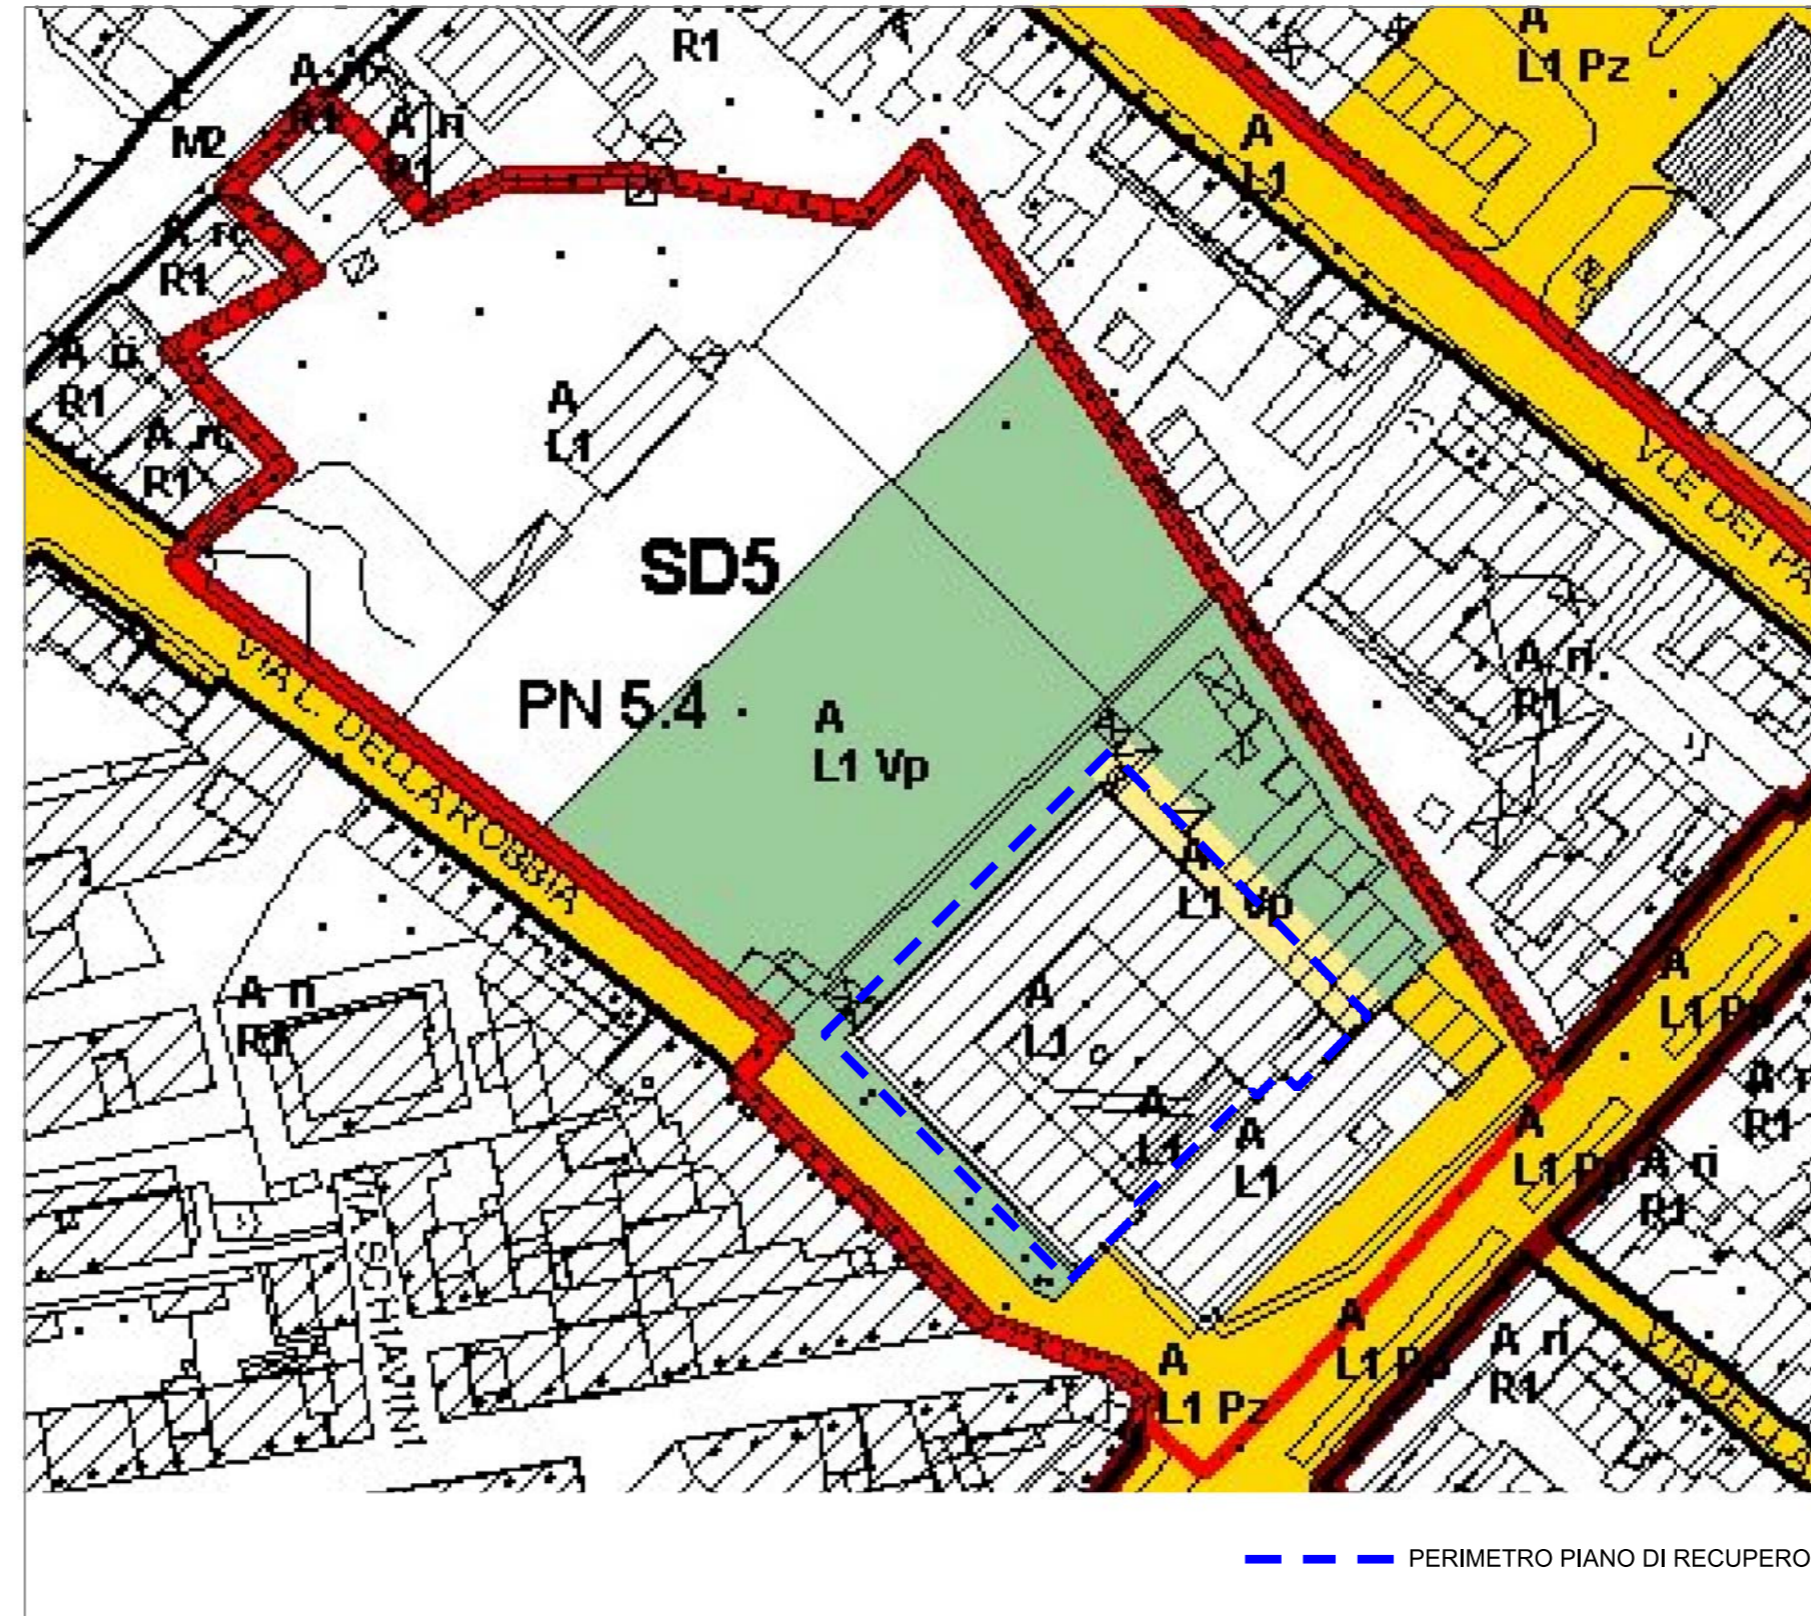

STRALCIO CENTRO STORICO - classificazione acustica



FOTO AEREA CENTRO STORICO DI PESARO

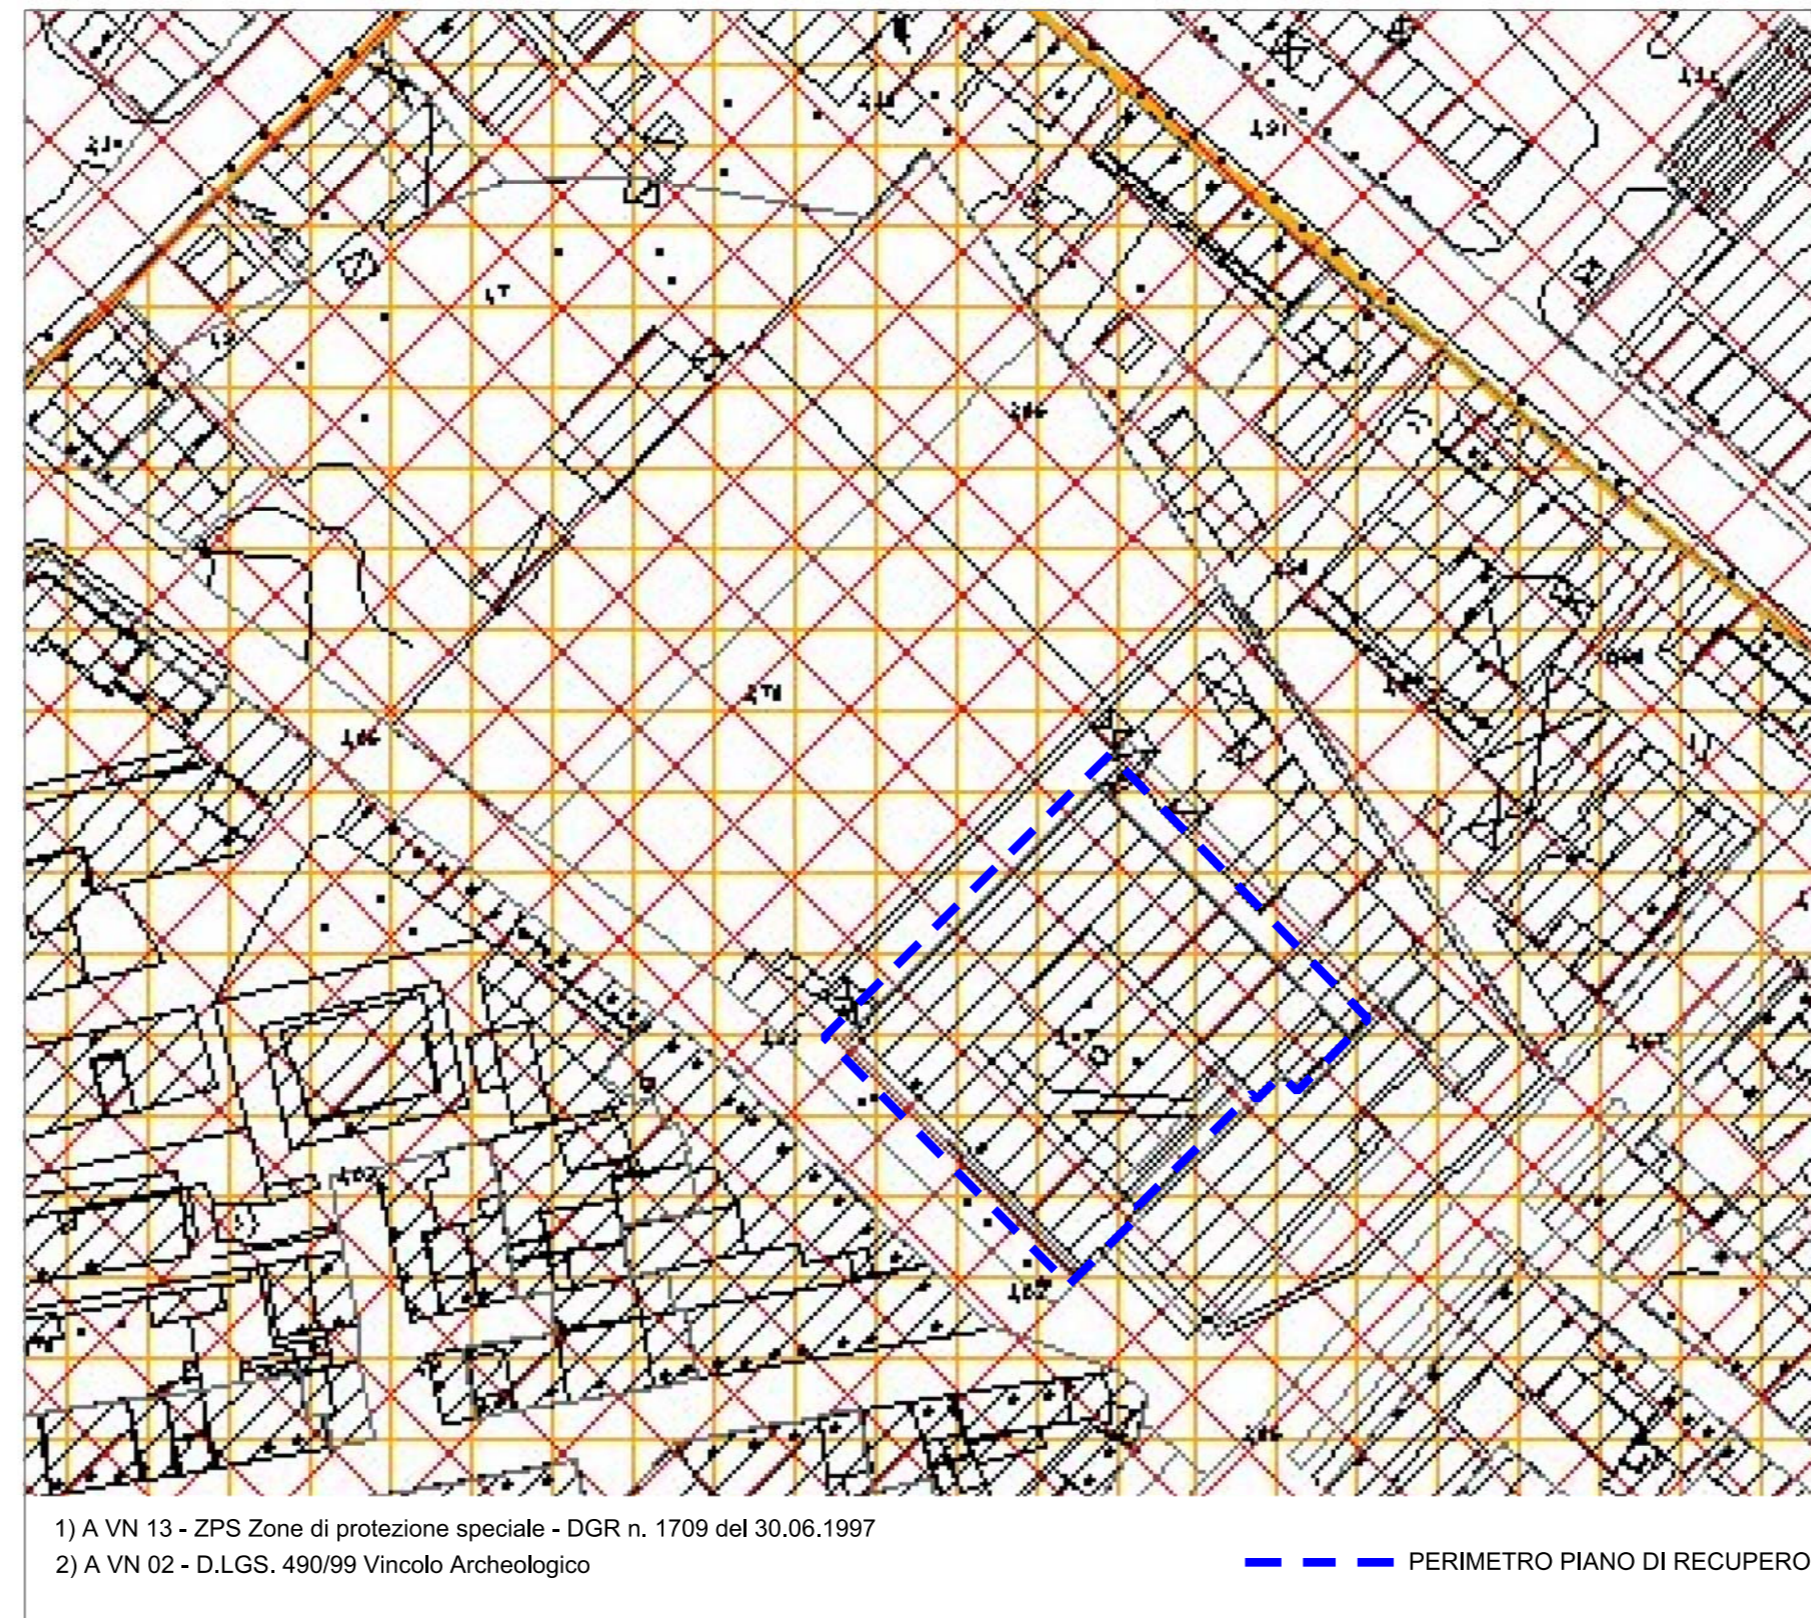

STRALCIO PRG scala 1:1000 - vincoli nazionali

PROVINCIA DI PESARO E URBINO
 PROVINCIA DI PESARO E URBINO
 AREA 3 Mobilità - Infrastrutture - Edilizia - Patrimonio - Protezione Civile
 Servizio 3.3 - Edilizia Pubblica - Manutenzione - Patrimonio

**COMPLESSO IMMOBILIARE "EX CARCERE MINORILE"
 GIÀ CONVENTO DI S. MARIA DEGLI ANGELI DI PESARO**
 LAVORI DI RESTAURO PER L'UTILIZZO COME SEDE
 DEL CENTRO PROVINCIALE PER L'IMPIEGO
 E LA FORMAZIONE PROFESSIONALE DI PESARO
 SITO IN VIA LUCA DELLA ROBBIA N.4 - PESARO

Conforme al parere della Soprintendenza per i Beni Architettonici delle Marche prot. n. 12952 del 25/09/2006

PROGETTO ESECUTIVO

INQUADRAMENTO

Il Responsabile del procedimento : Dott. Arch. Daniele GALLERINI		N. Elab. 2.01.01
PROGETTAZIONE ARCHITETTONICA : Dott. Arch. Giuseppe ROMBINI Dott. Ing. Luigi MASSARINI	PROGETTISTI ESTERNI : Dott. Ing. Luigi FARINA	Data Agosto 2007
COLLABORATORI : Geom. Daniele BREGAMOTTI Geom. Marco TEBALDI Marco FERRETTI	COLLABORATORI ESTERNI : Dott. Ing. Stefano GRAMOLINI Per. Ind. Pierfranco TONELLI Dott. Ing. Andrea PACCAPELO	Revisione 0
Visti e approvazioni		Scala 1 : 1.000