


LEGENDA

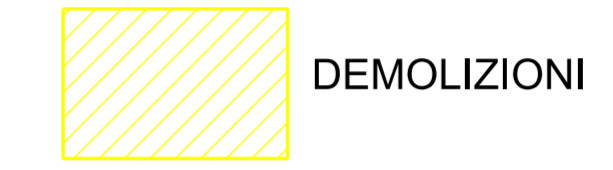

--- LIMITE AREA D'INTERVENTO (DEFINITO NEL P.P.)

**PROVINCIA DI PESARO E URBINO**
PROVINCIA DI PESARO E URBINO
AREA 3 Mobilità - Infrastrutture - Edilizia - Patrimonio - Protezione Civile
Servizio 3.3 - Edilizia Pubblica - Manutenzione - Patrimonio

**COMPLESSO IMMOBILIARE "EX CARCERE MINORILE"
GIA' CONVENTO DI S. MARIA DEGLI ANGELI DI PESARO**
**LAVORI DI RESTAURO PER L'UTILIZZO COME SEDE
DEL CENTRO PROVINCIALE PER L'IMPIEGO
E LA FORMAZIONE PROFESSIONALE DI PESARO
SITO IN VIA LUCA DELLA ROBBIA N.4 - PESARO**
Conforme al parere della Soprintendenza per i Beni Architettonici della Marche prot. n. 12952 del 25/09/2006

PROGETTO ESECUTIVO

RILIEVO - PLANIMETRIA CON DEMOLIZIONI
PIANO TERRA

Il Responsabile del procedimento : Dott. Arch. Daniele GALLERINI		N. Ediz. 2.01.06
PROGETTAZIONE ARCHITETTONICA: Dott. Arch. Giuseppe ROMBINI Dott. Ing. Luigi MASSARINI	PROGETTISTI ESTERNI: Dott. Ing. Luigi FARNA	Data Agosto 2007
COLLABORATORI: Geom. Daniele BREGAMOTTI Geom. Marco TEBALDI Marco FERRETTI	COLLABORATORI ESTERNI: Dott. Ing. Stefano GRAMOLINI Per. Ing. Pierfranco TONELLI Dott. Ing. Andrea PACCAPELLO	Revisione 0
Visti e approvazioni		Scala 1 : 200