PROVINCIA DI PESARO E URBINO
Servizio 4.1 - Urbanistica - Pianificazione e Programmazione Territoriale
COMPLESSO IMMOBILIARE SITO IN PESARO VIA LUCA DELLA ROBBIA 4 "EX CARCERE MINORILE"

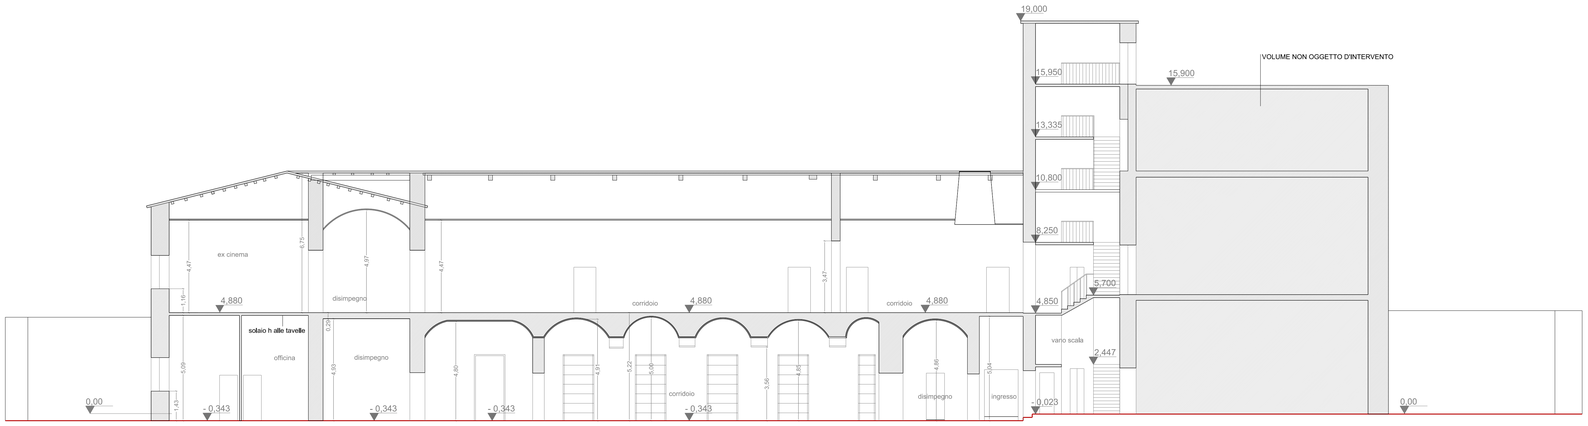

SEZIONE A-A

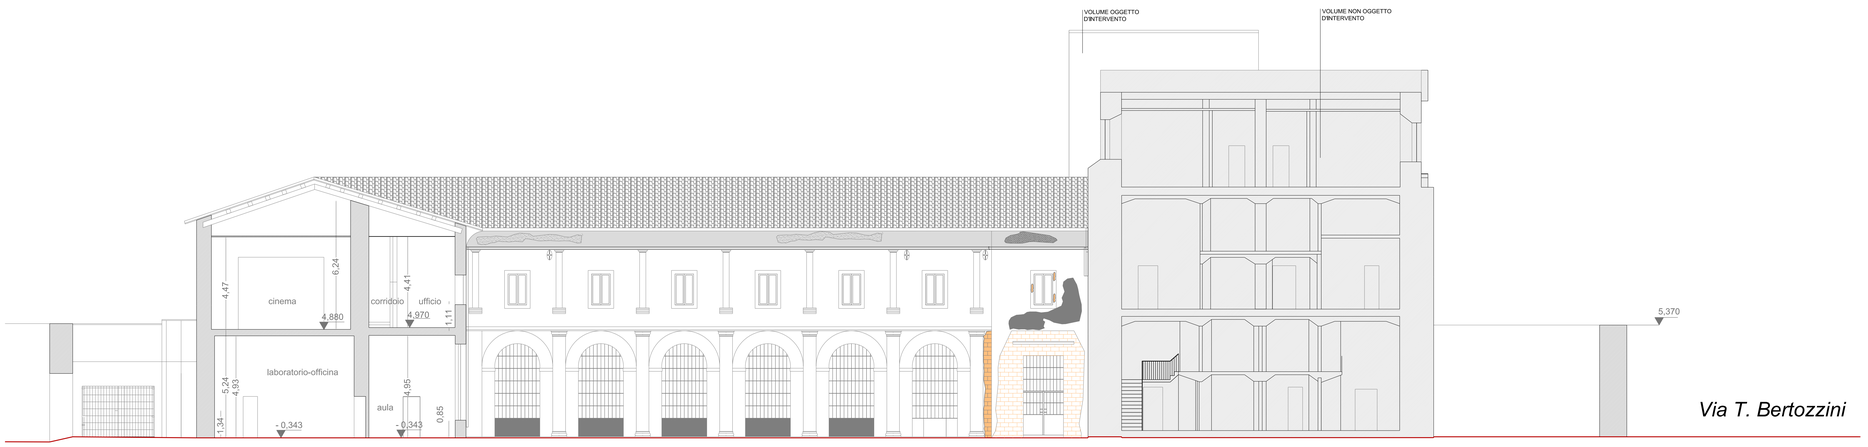

SEZIONE B-B

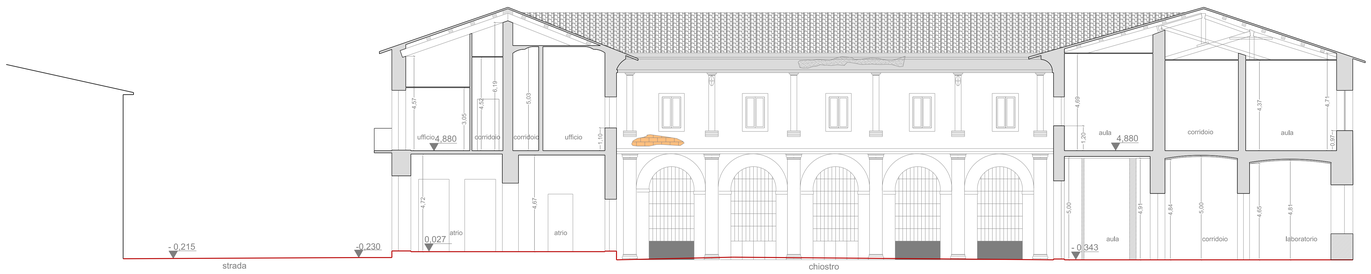

SEZIONE C-C

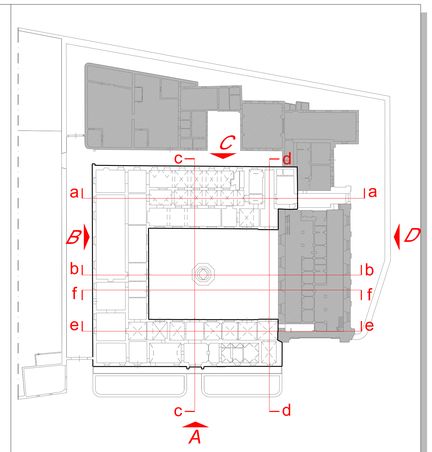

LEGENDA

- UMIDITA'
- INTONACO DANNEGGIATO
- LESIONE SUPERFICIALE
- TUBI IN FERRO
- INTONACO A BASE CEMENTIZIA
- DISCENDENTE
- PARAMENTO IN LATERIZIO
- FERRO ARCHITRAVE IN C.A.
- CEMENTO
- CHIAVE IN FERRO
- TERMINALE CHIAVE IN FERRO

PROVINCIA DI PESARO E URBINO

PROVINCIA DI PESARO E URBINO
AREA 3 Mobilità - Infrastrutture - Edilizia - Patrimonio - Protezione Civile
Servizio 3.3 - Edilizia Pubblica - Manutenzione - Patrimonio

COMPLESSO IMMOBILIARE "EX CARCERE MINORILE" GIA' CONVENTO DI S. MARIA DEGLI ANGELI DI PESARO

LAVORI DI RESTAURO PER L'UTILIZZO COME SEDE DEL CENTRO PROVINCIALE PER L'IMPIEGO E LA FORMAZIONE PROFESSIONALE DI PESARO SITO IN VIA LUCA DELLA ROBBIA N.4 - PESARO

Conforme al parere della Soprintendenza per i Beni Architettonici delle Marche prot. n. 12952 del 25/09/2006

PROGETTO ESECUTIVO

RILIEVO CRITICO
Sezioni "A-A" "B-B" "C-C"

Il Responsabile del procedimento : Dott. Arch. Daniele GALLERINI

N. Elab. 2.01.11

PROGETTAZIONE ARCHITETTONICA :
Dott. Arch. Giuseppe ROMBINI
Dott. Ing. Luigi MASSARINI

COLLABORATORI :
Geom. Daniele BREGAMOTTI
Geom. Marco TEBALDI
Marco FERRETTI

PROGETTISTI ESTERNI :
Dott. Ing. Luigi FARINA

COLLABORATORI ESTERNI :
Dott. Ing. Stefano GRAMOLINI
Per. Ind. Pierfranco TONELLI
Dott. Ing. Andrea PACCAPELO

Data: Agosto 2007
Revisione: 0
Scala: 1 : 100

Visti e approvazioni