PROVINCIA DI PESARO E URBINO

Servizio 4.1 - Urbanistica - Pianificazione e Programmazione Territoriale

COMPLESSO IMMOBILIARE SITO IN PESARO VIA LUCA DELLA ROBBIA 4 "EX CARCERE MINORILE"

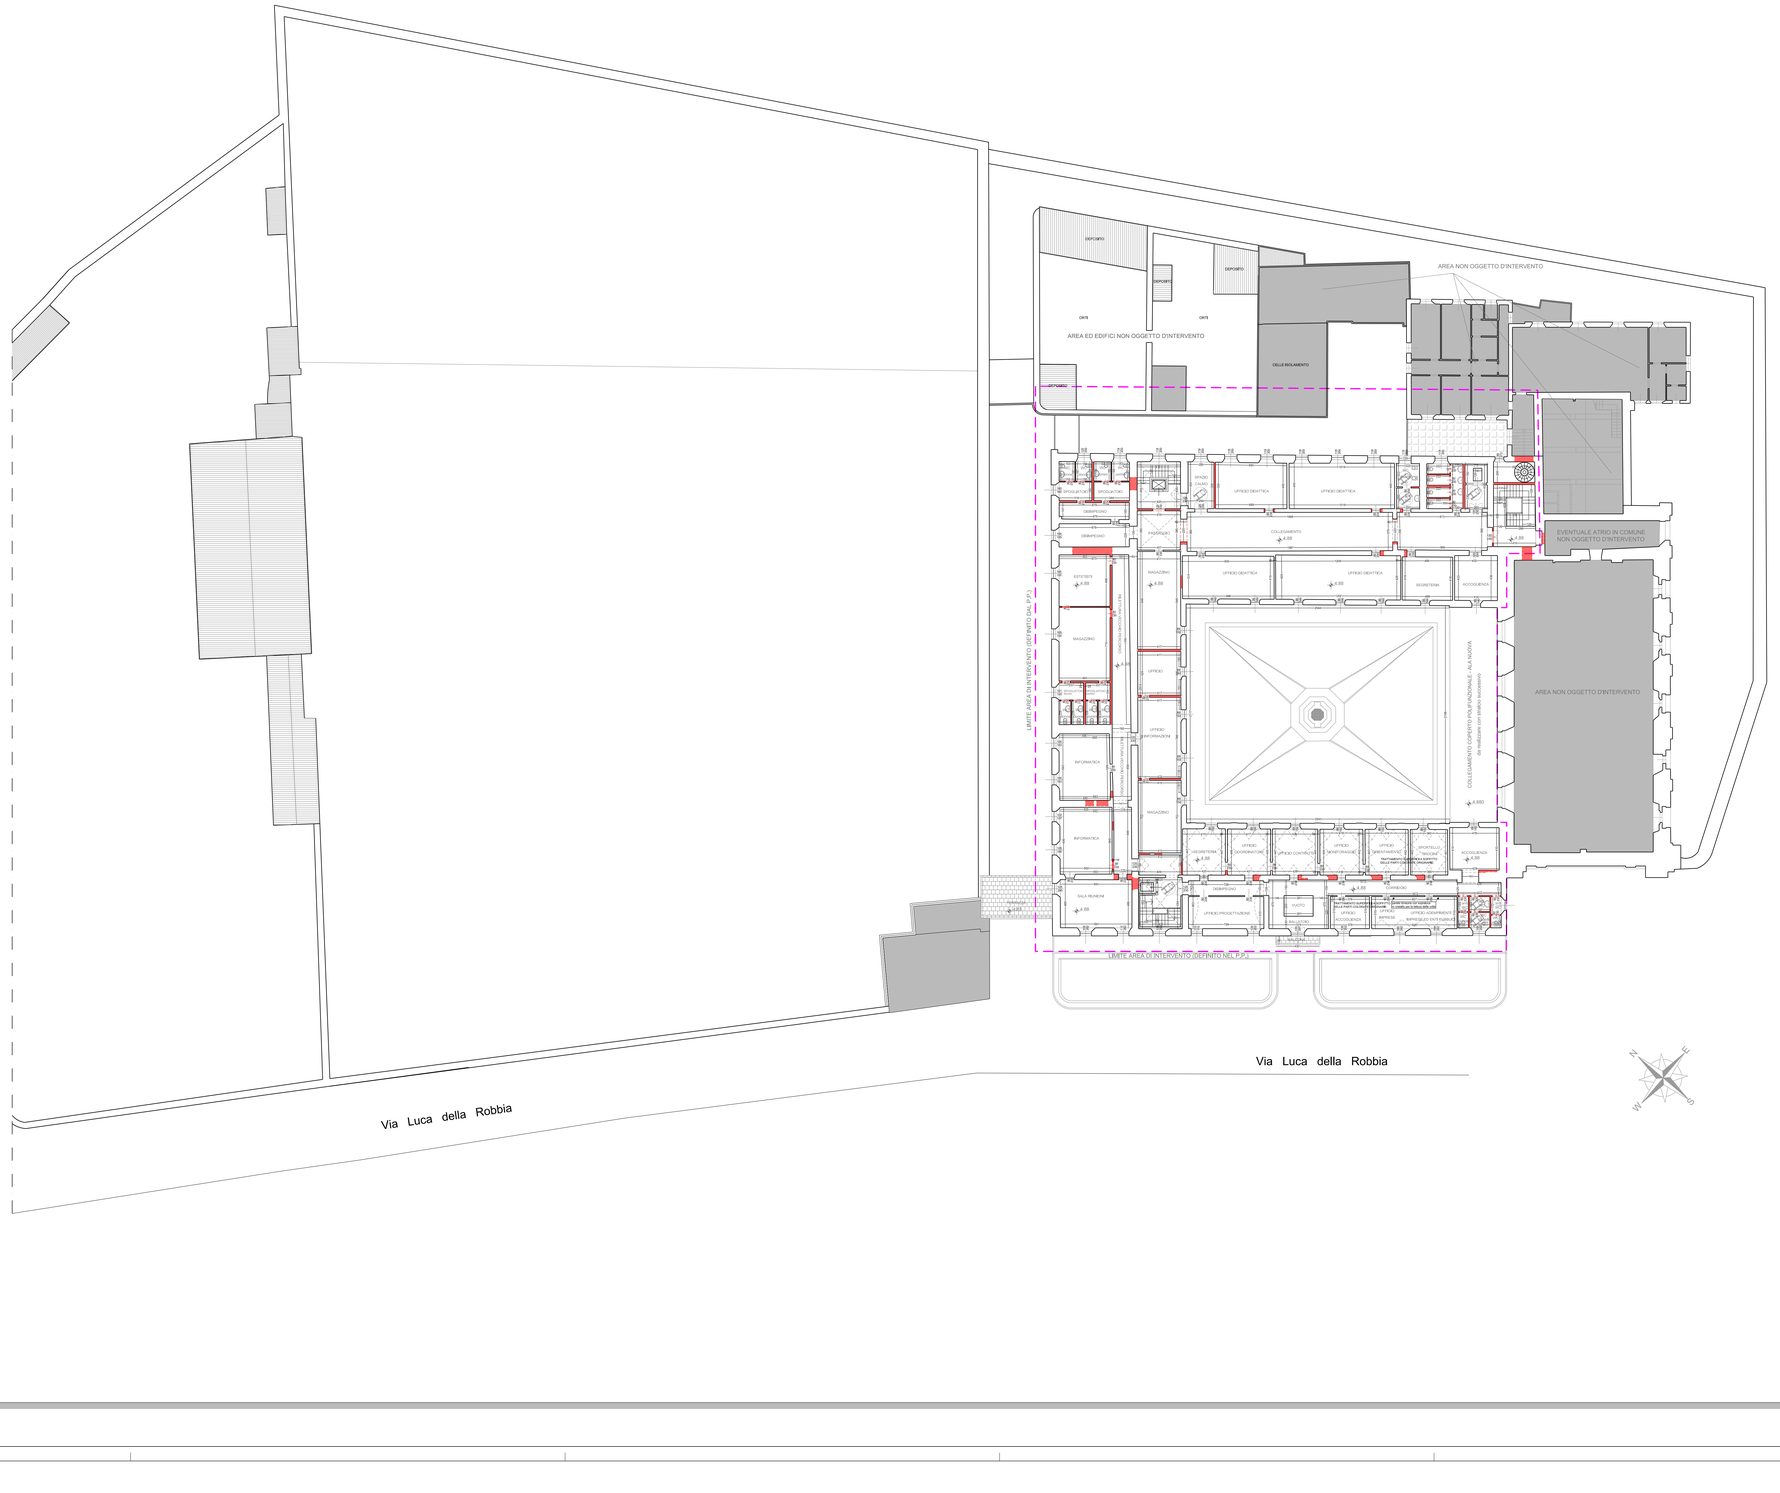

LEGENDA

COSTRUZIONI

LIMITE AREA D'INTERVENTO (DEFINITO NEL P.P.)

PROVINCIA DI PESARO E URBINO

PROVINCIA DI PESARO E URBINO

AREA 3 Mobilità - Infrastrutture - Edilizia - Patrimonio - Protezione Civile

Servizio 3.3 - Edilizia Pubblica - Manutenzione - Patrimonio

COMPLESSO IMMOBILIARE "EX CARCERE MINORILE"
GIA' CONVENTO DI S. MARIA DEGLI ANGELI DI PESARO

LAVORI DI RESTAURO PER L'UTILIZZO COME SEDE
DEL CENTRO PROVINCIALE PER L'IMPIEGO
E LA FORMAZIONE PROFESSIONALE DI PESARO
SITO IN VIA LUCA DELLA ROBBIA N.4 - PESARO

Conforme al parere della Soprintendenza per i Beni Architettonici delle Marche prot. n. 12952 del 25/09/2006

PROGETTO ESECUTIVO

PROGETTO - PLANIMETRIA CON COSTRUZIONI
PIANO PRIMO

Il Responsabile del procedimento : Dott. Arch. Daniele GALLERINI

N. Elab. 2.02.02

PROGETTAZIONE ARCHITETTONICA :
Dott. Arch. Giuseppe ROMBINI
Dott. Ing. Luigi MASSARINI

COLLABORATORI :
Geom. Daniele BREGAMOTTI
Geom. Marco TEBALDI
Marco FERRETTI

PROGETTISTI ESTERNI :
Dott. Ing. Luigi FARINA

COLLABORATORI ESTERNI :
Dott. Ing. Stefano GRAMOLINI
Per. Ind. Pierfranco TONELLI
Dott. Ing. Andrea PACCAPELO

Data: Agosto 2007

Revisione: 0

Scala: 1 : 200

Visti e approvazioni