


SEZIONE A-A



SEZIONE B-B



SEZIONE C-C

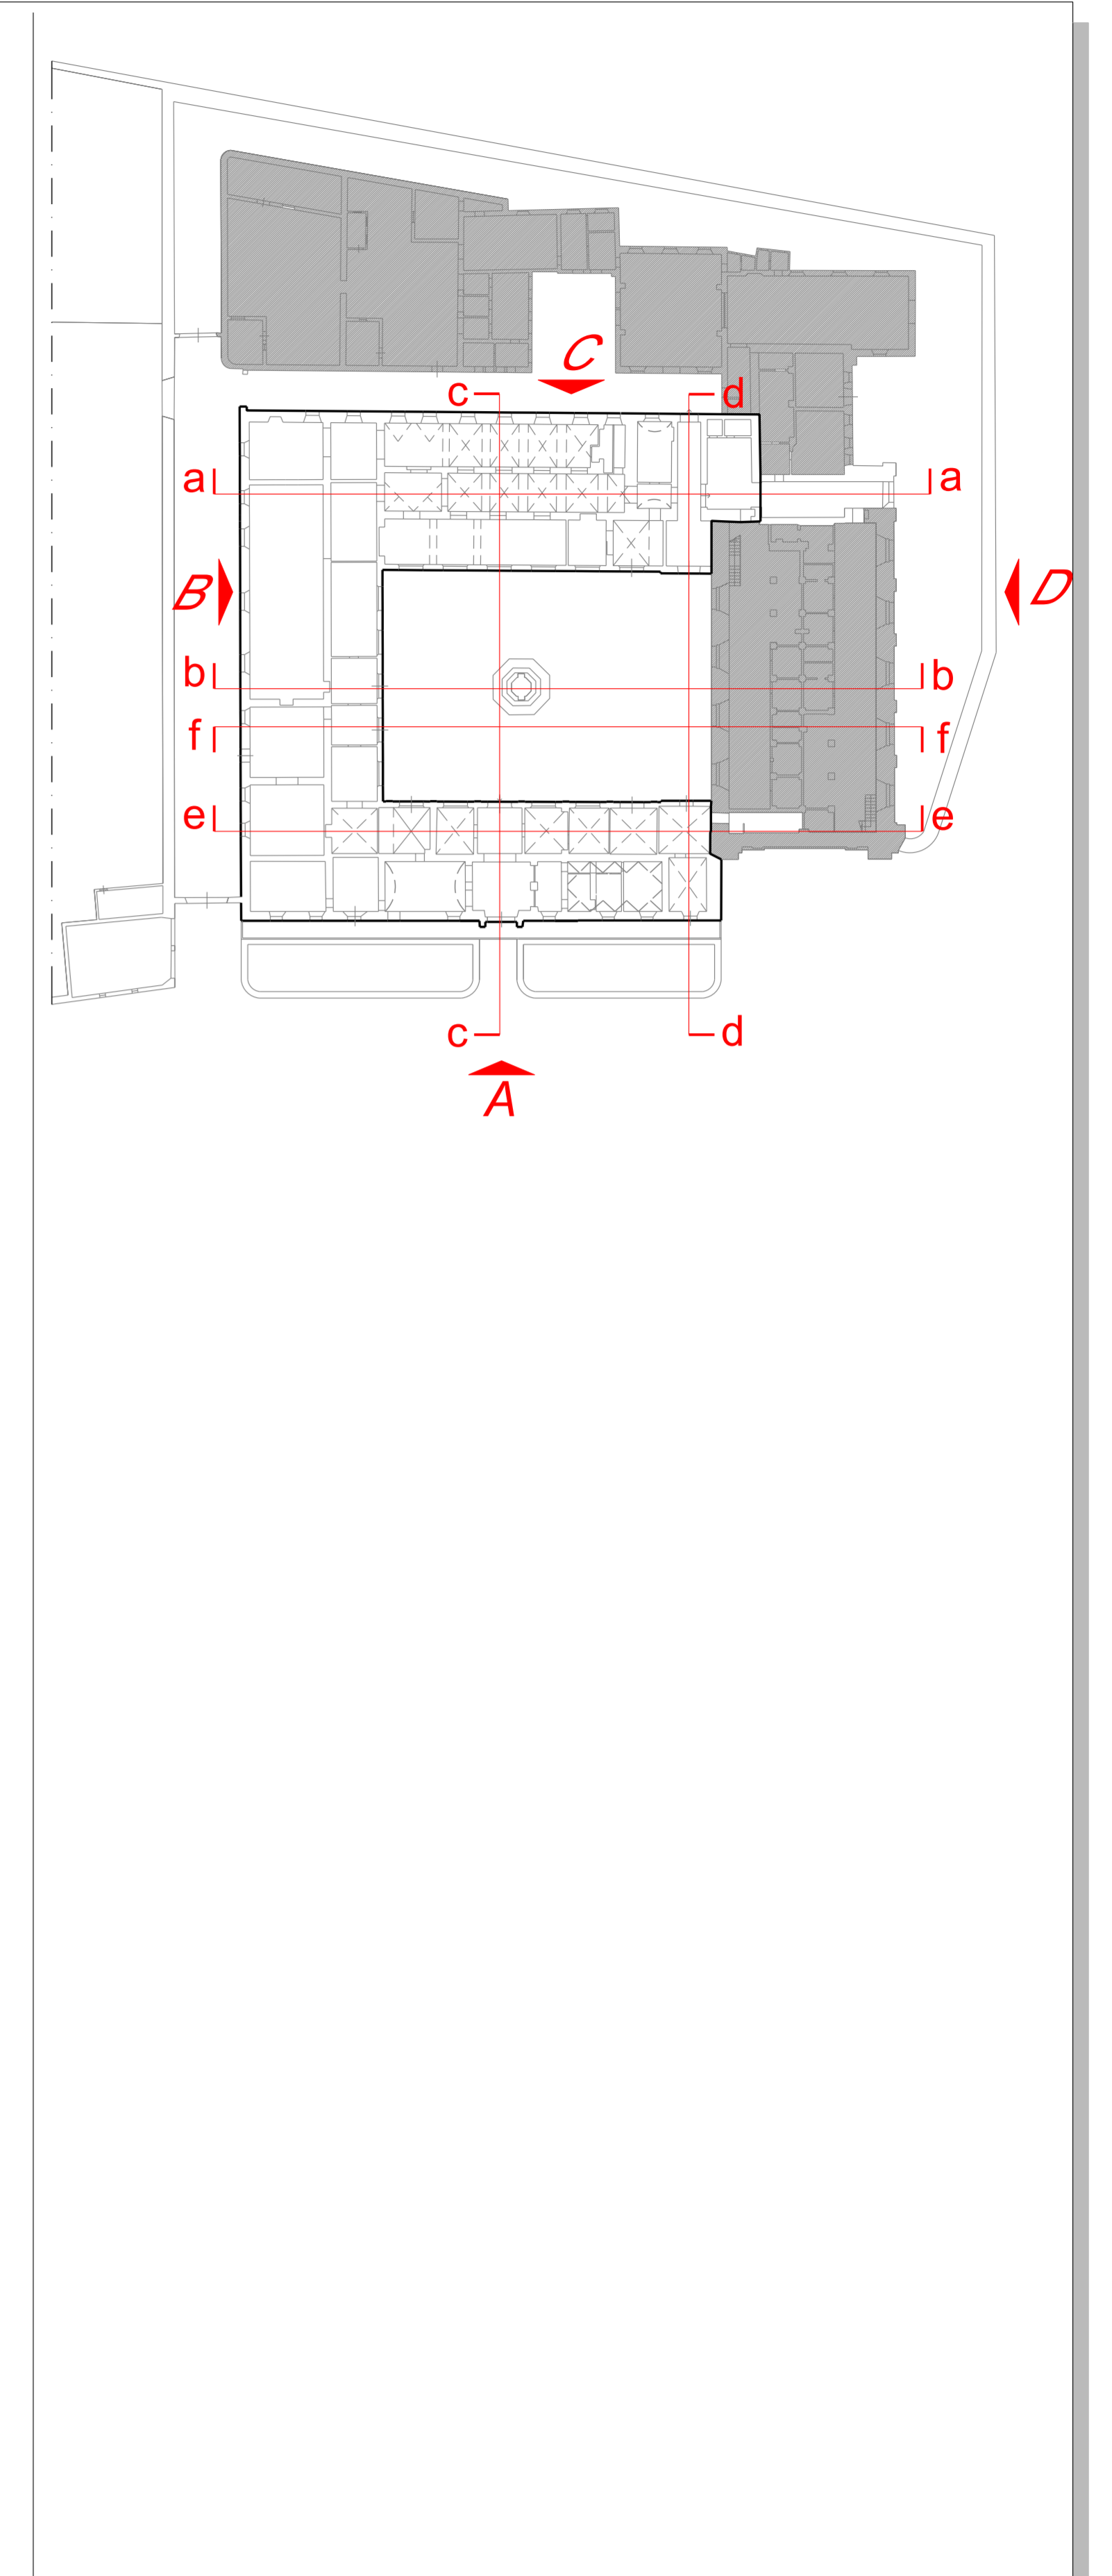

Via T. Bertozzini



PROVINCIA DI PESARO E URBINO

PROVINCIA DI PESARO E URBINO  
 AREA 3 Mobilità - Infrastrutture - Edilizia - Patrimonio - Protezione Civile  
 Servizio 3.3 - Edilizia Pubblica - Manutenzione - Patrimonio

COMPLESSO IMMOBILIARE "EX CARCERE MINORILE"  
 GIA' CONVENTO DI S. MARIA DEGLI ANGELI DI PESARO

LAVORI DI RESTAURO PER L'UTILIZZO COME SEDE  
 DEL CENTRO PROVINCIALE PER L'IMPIEGO  
 E LA FORMAZIONE PROFESSIONALE DI PESARO  
 SITO IN VIA LUCA DELLA ROBBIA N.4 - PESARO

Conforme al parere della Soprintendenza per i Beni Architettonici della Marche prot. n. 12952 del 25/09/2006

PROGETTO ESECUTIVO

PROGETTO  
 Sezioni "A-A" "B-B" "C-C"

Il Responsabile del procedimento : Dott. Arch. Daniele GALLERINI		N° Fogli 2.02.09
PROGETTAZIONE ARCHITETTONICA: Dott. Arch. Giuseppe ROMBINI Dott. Ing. Luigi MASSARINI		Data Agosto 2007
COLLABORATORI: Geom. Daniele BREGAMOTTI Geom. Marco TEBALDI Marco FERRETTI		Revisione 0
PROGETTISTI ESTERNI: Dott. Ing. Luigi FAINA		Scala 1 : 100
COLLABORATORI ESTERNI: Dott. Ing. Stefano GRAMOLINI Per. Ing. Pierluigi TONELLI Dott. Ing. Andrea PACCAPELLO		Visè e approvazioni