




PROSPETTO "A" (Via Luca Della Robbia)



PROSPETTO "D" (Via Bertozzini)

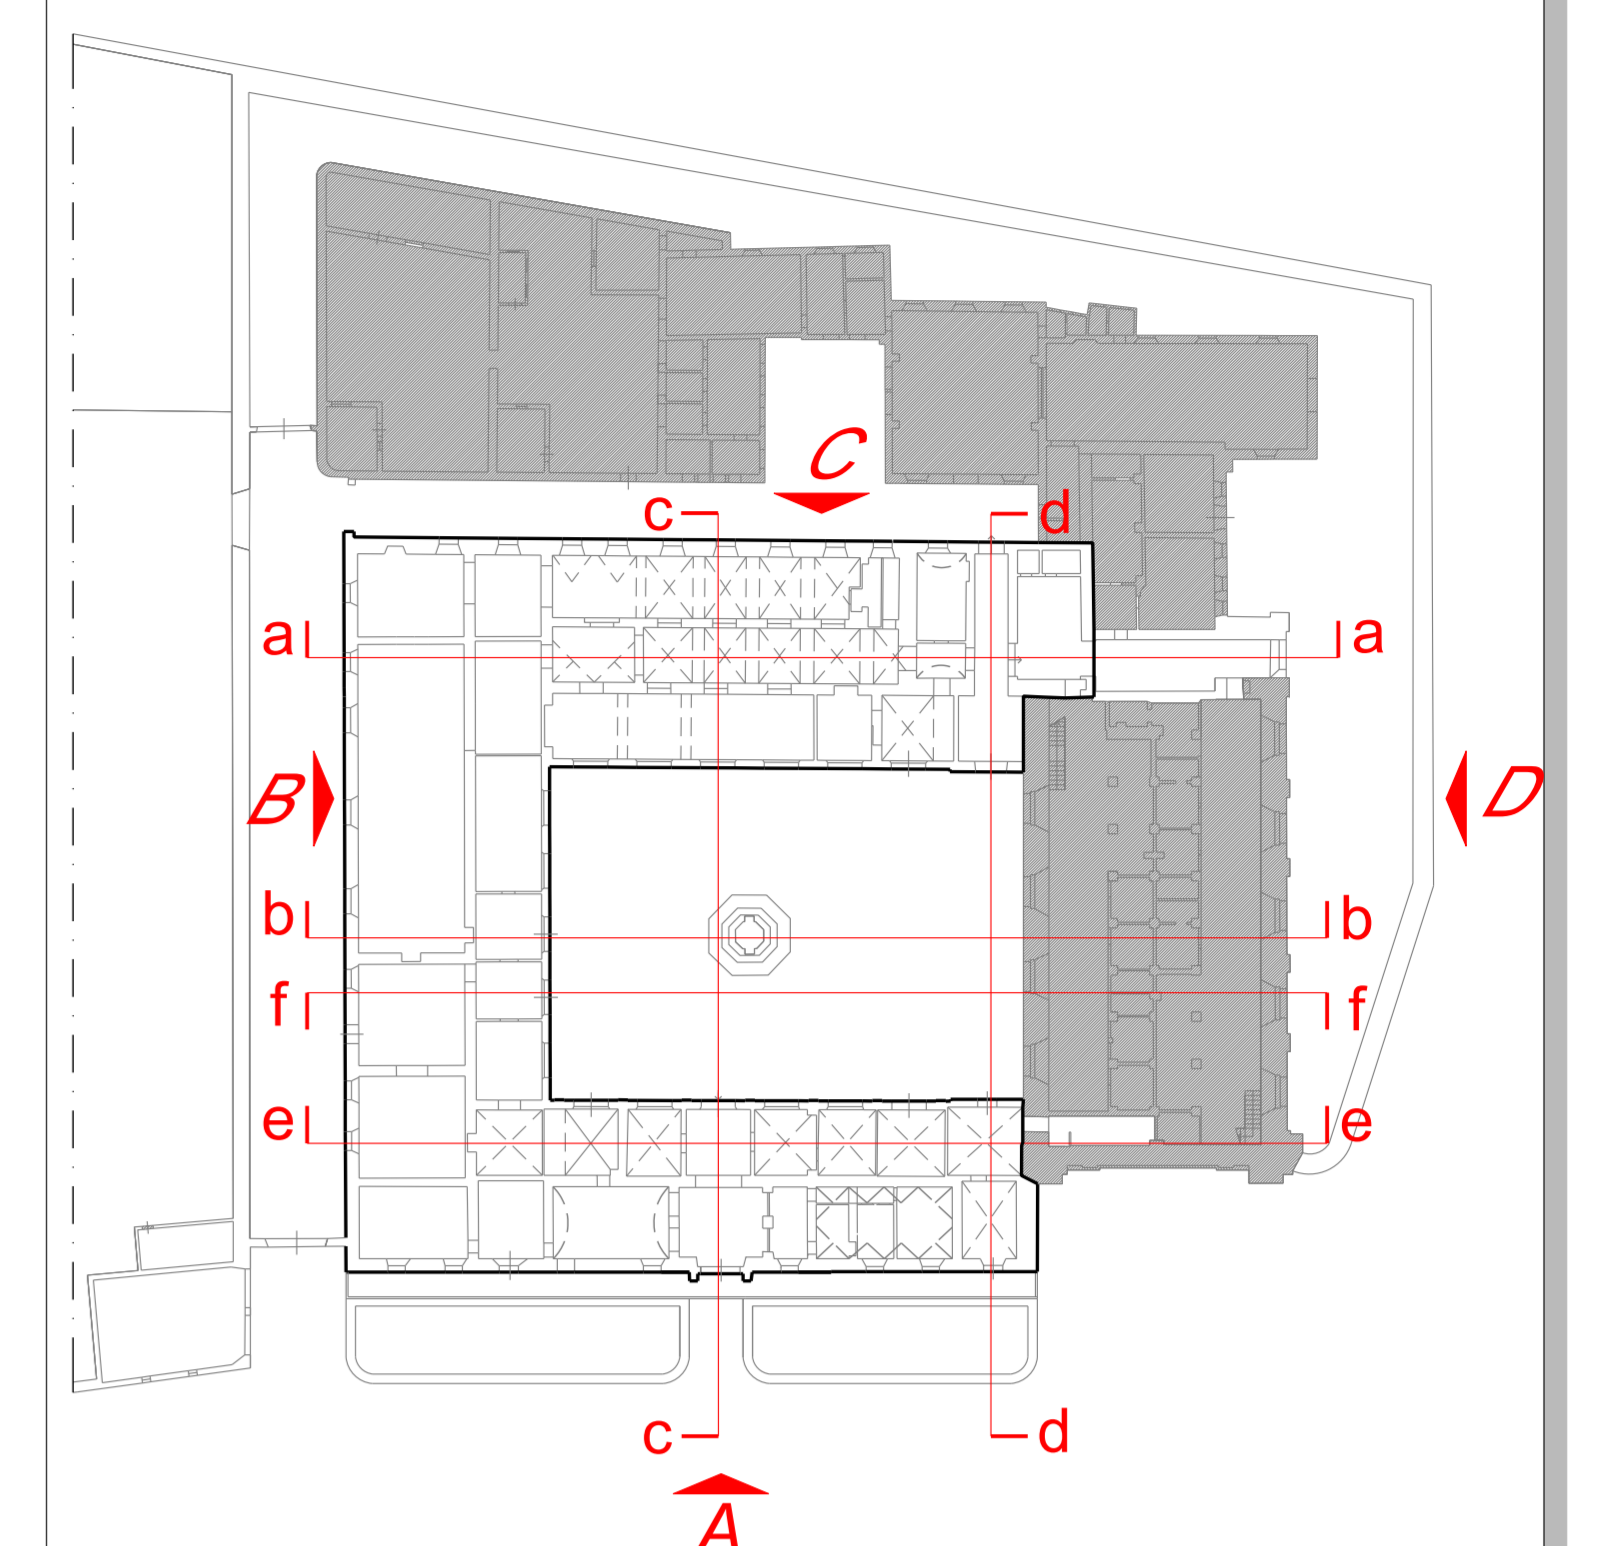

LEGENDA

COSTRUZIONI

PROVINCIA DI PESARO E URBINO
 PROVINCIA DI PESARO E URBINO
 AREA 3 Mobilità - Infrastrutture - Edilizia - Patrimonio - Protezione Civile
 Servizio 3.3 - Edilizia Pubblica - Manutenzione - Patrimonio

COMPLESSO IMMOBILIARE "EX CARCERE MINORILE" GIA' CONVENTO DI S. MARIA DEGLI ANGELI DI PESARO
 LAVORI DI RESTAURO PER L'UTILIZZO COME SEDE DEL CENTRO PROVINCIALE PER L'IMPIEGO E LA FORMAZIONE PROFESSIONALE DI PESARO SITO IN VIA LUCA DELLA ROBBIA N.4 - PESARO
 Conforme al parere della Soprintendenza per i Beni Architettonici della Marche prot. n. 12952 del 25/09/2006

PROGETTO ESECUTIVO

PROGETTO
 Prospetto "A" (Via Luca Della Robbia) e Prospetto "D" (Via Bertozzini)
 COSTRUZIONI

Il Responsabile del procedimento : Dott. Arch. Daniele GALLERINI		N. Stan. 2.02.11
PROGETTAZIONE ARCHITETTONICA: Dott. Arch. Giuseppe ROMBINI Dott. Ing. Luigi MASSARINI	PROGETTISTI ESTERNI: Dott. Ing. Luigi FARINA	Data Agosto 2007
COLLABORATORI: Geom. Daniele BRIGAMOTTI Geom. Marco TEBALDI Marco FERRETTI	COLLABORATORI ESTERNI: Dott. Ing. Stefano GRAMOLINI Per. Ing. Pierfranco TONELLI Dott. Ing. Andrea PACCAPELLO	Revisione 0
Visti e approvazioni		Scala 1 : 100