



A
B
C
D
E
F
G

SEZIONE TIPO VOLTA

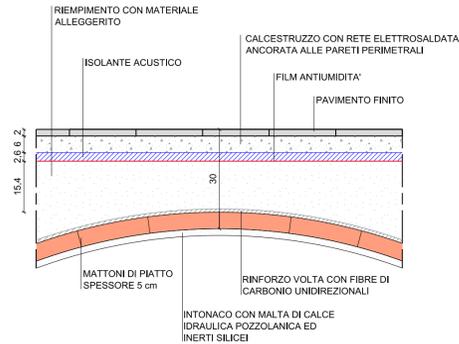


SEZIONE TIPO VOLTA - SCALA 1:10

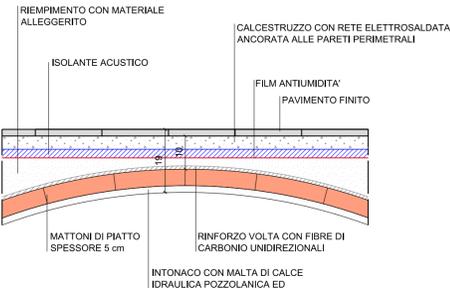


SEZIONE TIPO VOLTA

PARTICOLARE ANCORAGGIO RINFORZI VOLTA ALLA MURATURA PERIMETRALE

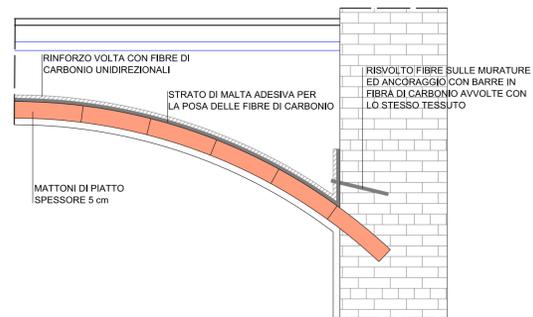


PARTICOLARE ANCORAGGIO RINFORZI VOLTA ALLA MURATURA PERIMETRALE

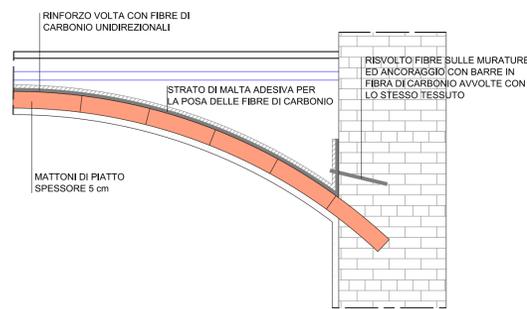


FASI DELL'APPLICAZIONE DEL RINFORZO CON FIBRE DI CARBONIO:
 1) APPLICAZIONE SULLA SUPERFICIE DI RESINA SINTETICA
 2) STESURA A SPATOLA DI ADESIVO EPOSSIDICO TIXOTROPICO CON LA FUNZIONE DI LIVELLARE LA SUPERFICIE DA RINFORZARE
 3) APPLICAZIONE DI TESSUTO DI ARMATURA UNIDIREZIONALE IN FIBRA DI CARBONIO
 4) IMPREGNAZIONE DEL TESSUTO IN FIBRA DI CARBONIO CON RESINA EPOSSIDICA PER LA COMPLETA IMPREGNAZIONE DEL TESSUTO

FASI DELL'APPLICAZIONE DEL RINFORZO CON FIBRE DI CARBONIO:
 1) APPLICAZIONE SULLA SUPERFICIE DI RESINA SINTETICA
 2) STESURA A SPATOLA DI ADESIVO EPOSSIDICO TIXOTROPICO CON LA FUNZIONE DI LIVELLARE LA SUPERFICIE DA RINFORZARE
 3) APPLICAZIONE DI TESSUTO DI ARMATURA UNIDIREZIONALE IN FIBRA DI CARBONIO
 4) IMPREGNAZIONE DEL TESSUTO IN FIBRA DI CARBONIO CON RESINA EPOSSIDICA PER LA COMPLETA IMPREGNAZIONE DEL TESSUTO


PARTICOLARE ASSONOMETRICO CORDOLO DI COPERTURA

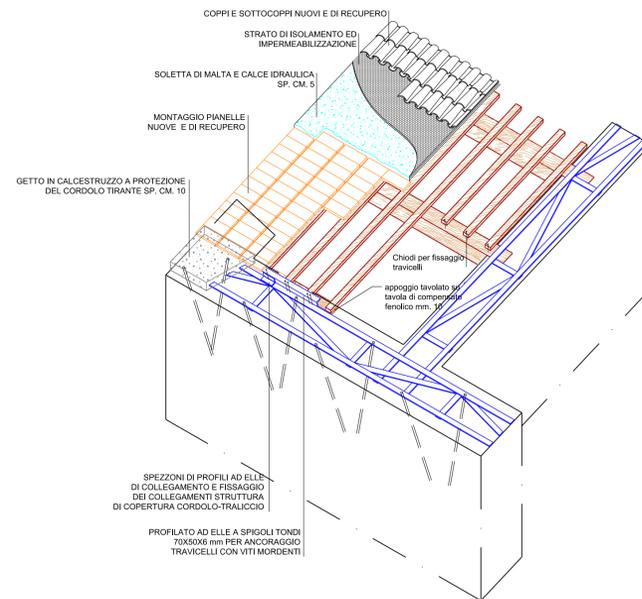


PARTICOLARE SEZIONE TRASVERSALE MURATURA

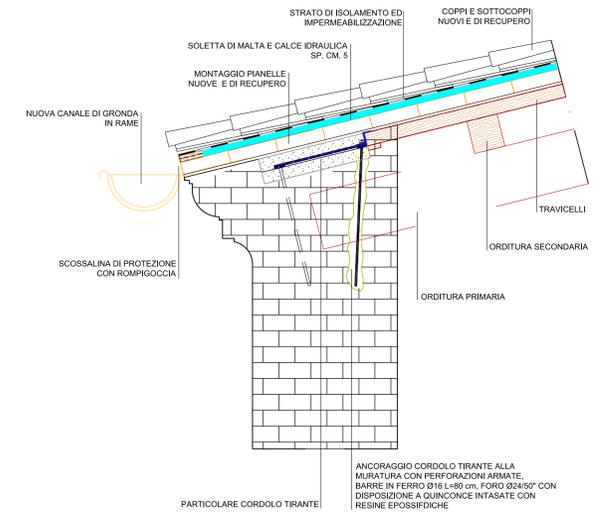

PARTICOLARE CORDOLO DI COPERTURA - TIPO 1 - SCALA 1:20

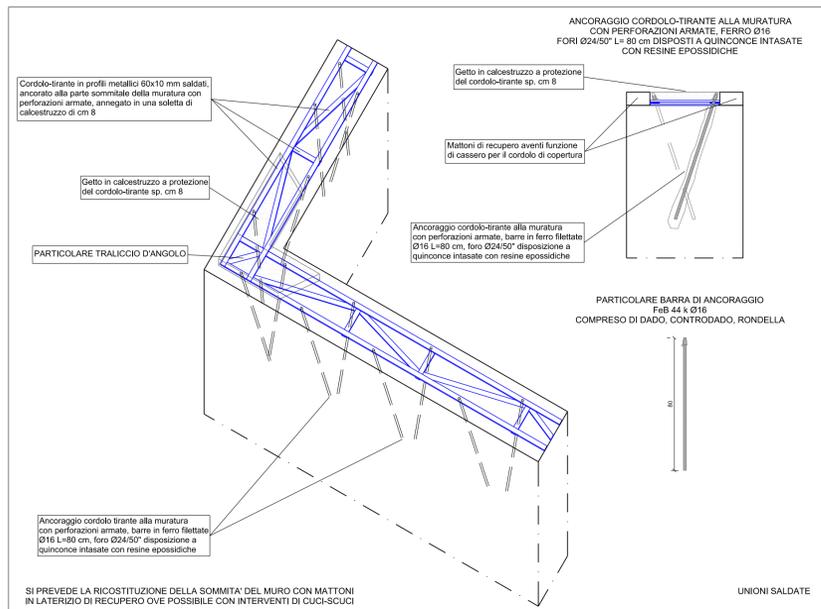

PARTICOLARE CORDOLO DI COPERTURA - TIPO 2 - SCALA 1:20

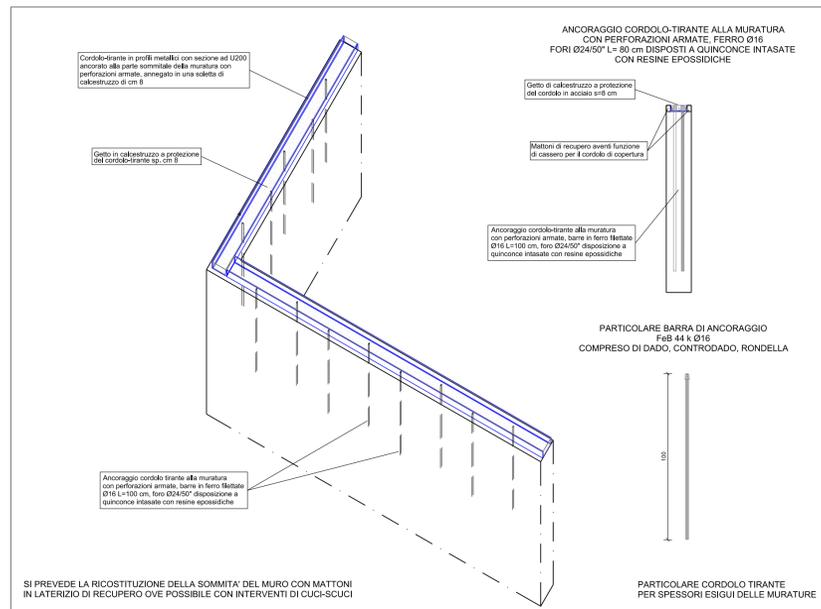

PROVINCIA DI PESARO E URBINO

PROVINCIA DI PESARO E URBINO
 AREA 3 Mobilità - Infrastrutture - Edilizia - Patrimonio - Protezione Civile
 Servizio 3.3 - Edilizia Pubblica - Manutenzione - Patrimonio

COMPLESSO IMMOBILIARE "EX CARCERE MINORILE"
 GIA' CONVENTO DI S. MARIA DEGLI ANGELI DI PESARO

LAVORI DI RESTAURO PER L'UTILIZZO COME SEDE
 DEL CENTRO PROVINCIALE PER L'IMPIEGO
 E LA FORMAZIONE PROFESSIONALE DI PESARO
 SITO IN VIA LUCA DELLA ROBBIA N.4 - PESARO

Conforme al parere della Soprintendenza per i Beni Architettonici delle Marche prot. n. 12952 del 25/09/2006

PROGETTO ESECUTIVO

DETTAGLI STRUTTURALI

Il Responsabile del procedimento : Dott. Arch. Daniele GALLERINI		N. Elab. 3.03
PROGETTAZIONE ARCHITETTONICA : Dott. Arch. Giuseppe ROMBINI Dott. Ing. Luigi MASSARINI	PROGETTISTI ESTERNI : Dott. Ing. Luigi FARINA	Data Agosto 2007
COLLABORATORI : Geom. Daniele BREGAMOTTI Geom. Marco TEBALDI Marco FERRETTI	COLLABORATORI ESTERNI : Dott. Ing. Stefano GRAMOLINI Per. Ind. Pierfranco TONELLI Dott. Ing. Andrea PACCAPELO	Revisione 0
Visi e approvazioni		Scala VARIE