PROVINCIA DI PESARO E URBINO
Servizio 4.1 - Urbanistica - Pianificazione e Programmazione Territoriale
COMPLESSO IMMOBILIARE SITO IN PESARO VIA LUCA DELLA ROBBIA 4 "EX CARCERE MINORILE"

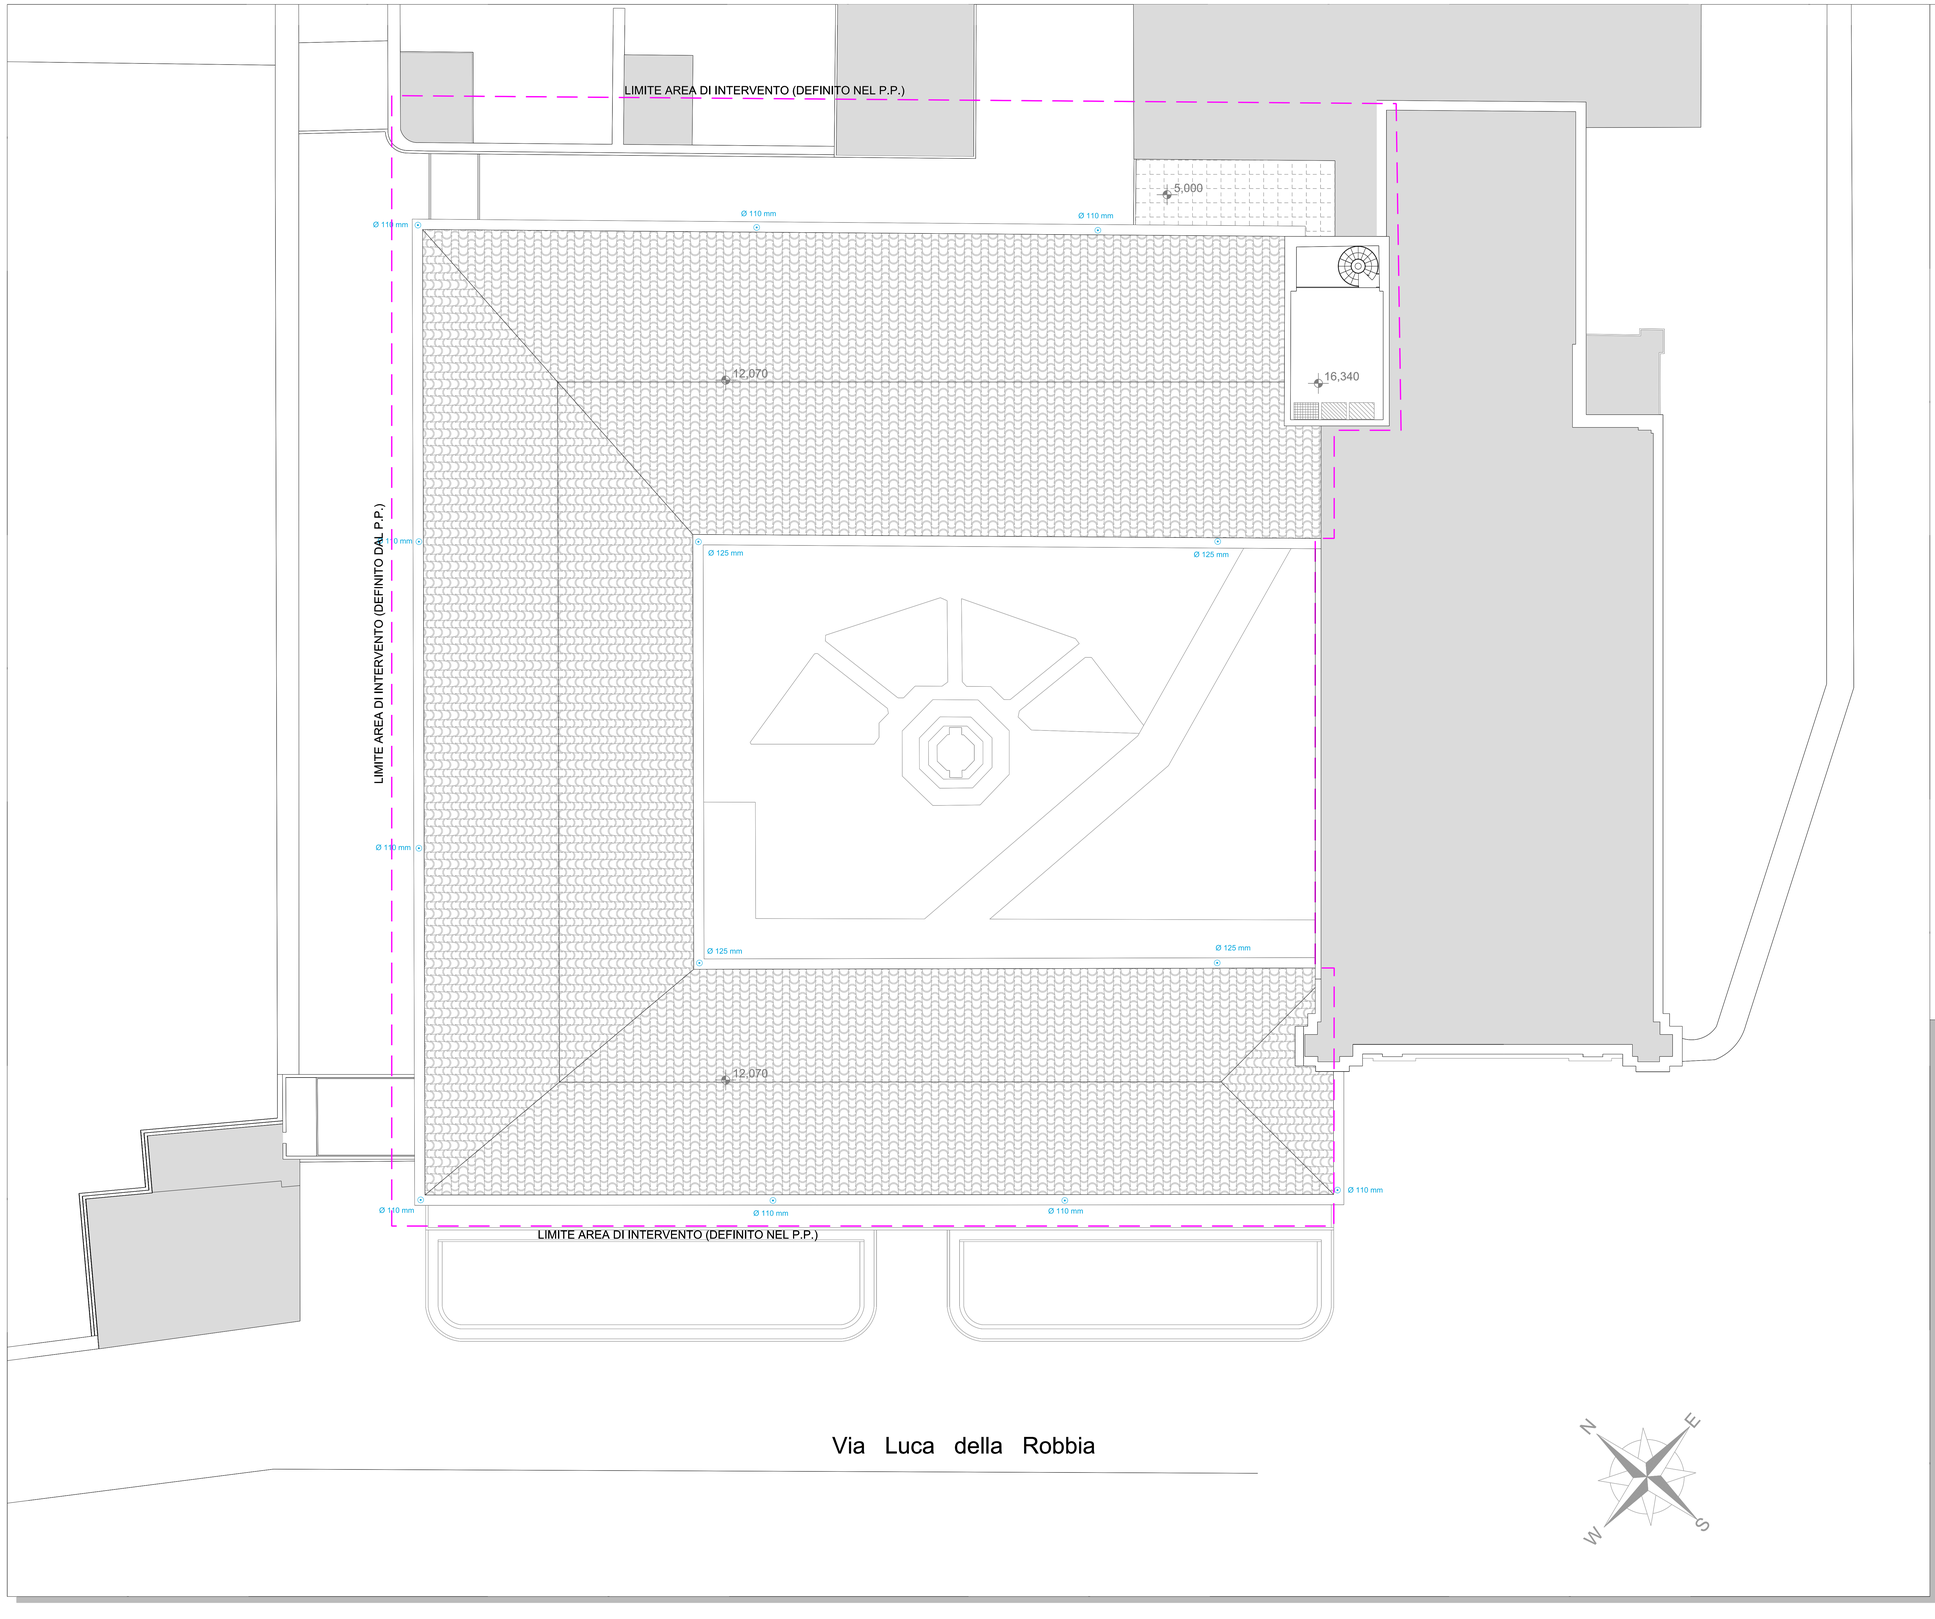

LEGENDA

- LINEA CONDOTTA IN PVC ACQUE METEORICHE (p >= 1%)
- LINEA CONDOTTA IN PVC ACQUE NERE (p >= 1%)
- LINEA CONDOTTA IN PVC ACQUE BIONDE (p >= 1%)
- POZZETTO ISPEZIONABILE CON SIFONE VENTILATO
- POZZETTO DI ISPEZIONE
- POZZETTO ISPEZIONALBILE CON PEZZI SPECIALI
- CADITOIA CARRABILE
- FOSSA "IMHOFF"
- POZZETTO DI MISURAZIONE USCITA IMHOFF
- COLONNE DISCENDENTI WC
- ATTACCO WC
- ATTACCO BIDET E LAVABI
- VENTILAZIONE Ø60
- PLUVIALE CON POZZETTO SIFONATO
- CADITOIA LINEARE PER AREAZIONE FONDAZIONI

LE GRONDAIE SARANNO REALIZZATE IN RAME, TERMINALI DEI PLUVIALI IN PIOMBO

PARTICOLARE AREAZIONE E SCARICO ACQUE REFLUE
PARTICOLARE POZZETTO SIFONATO

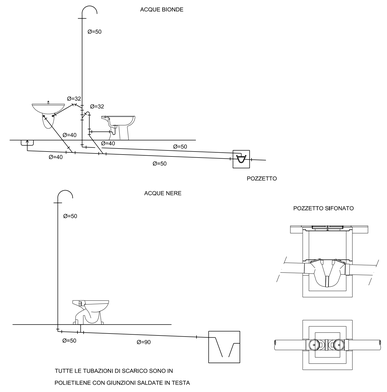

TUTTE LE TUBAZIONI DI SCARICO SONO IN
POLIETILENE CON GIUNZIONI SALDATE IN TESTA

PROVINCIA DI PESARO E URBINO

PROVINCIA DI PESARO E URBINO
AREA 3 Mobilità - Infrastrutture - Edilizia - Patrimonio - Protezione Civile
Servizio 3.3 - Edilizia Pubblica - Manutenzione - Patrimonio

COMPLESSO IMMOBILIARE "EX CARCERE MINORILE"
GIA' CONVENTO DI S. MARIA DEGLI ANGELI DI PESARO

LAVORI DI RESTAURO PER L'UTILIZZO COME SEDE
DEL CENTRO PROVINCIALE PER L'IMPIEGO
E LA FORMAZIONE PROFESSIONALE DI PESARO
SITO IN VIA LUCA DELLA ROBBIA N.4 - PESARO

Conforme al parere della Soprintendenza per i Beni Architettonici delle Marche prot. n. 12952 del 25/09/2006

PROGETTO ESECUTIVO

PLANIMETRIA DEI TRACCIATI DELLA RETE
IMPIANTO SMALTIMENTO ACQUE REFLUE
PIANTA COPERTURA

Il Responsabile del procedimento : Dott. Arch. Daniele GALLERINI

N. Elab.: 4.01.03

PROGETTAZIONE ARCHITETTONICA :
Dott. Arch. Giuseppe ROMBINI
Dott. Ing. Luigi MASSARINI

COLLABORATORI :
Geom. Daniele BREGAMOTTI
Geom. Marco TESALDI
Marco FERRETTI

PROGETTISTI ESTERNI :
Dott. Ing. Luigi FARINA

COLLABORATORI ESTERNI :
Dott. Ing. Stefano GRAMOLINI
Per. Ind. Pierfranco TONELLI
Dott. Ing. Andrea PACCAPELO

Data: Agosto 2007
Revisione: 0
Scala: 1 : 100

Visti e approvazioni