PROVINCIA DI PESARO E URBINO
Servizio 4.1 - Urbanistica - Pianificazione e Programmazione Territoriale
COMPLESSO IMMOBILIARE SITO IN PESARO VIA LUCA DELLA ROBBIA 4 "EX CARCERE MINORILE"

VANO TECNICO

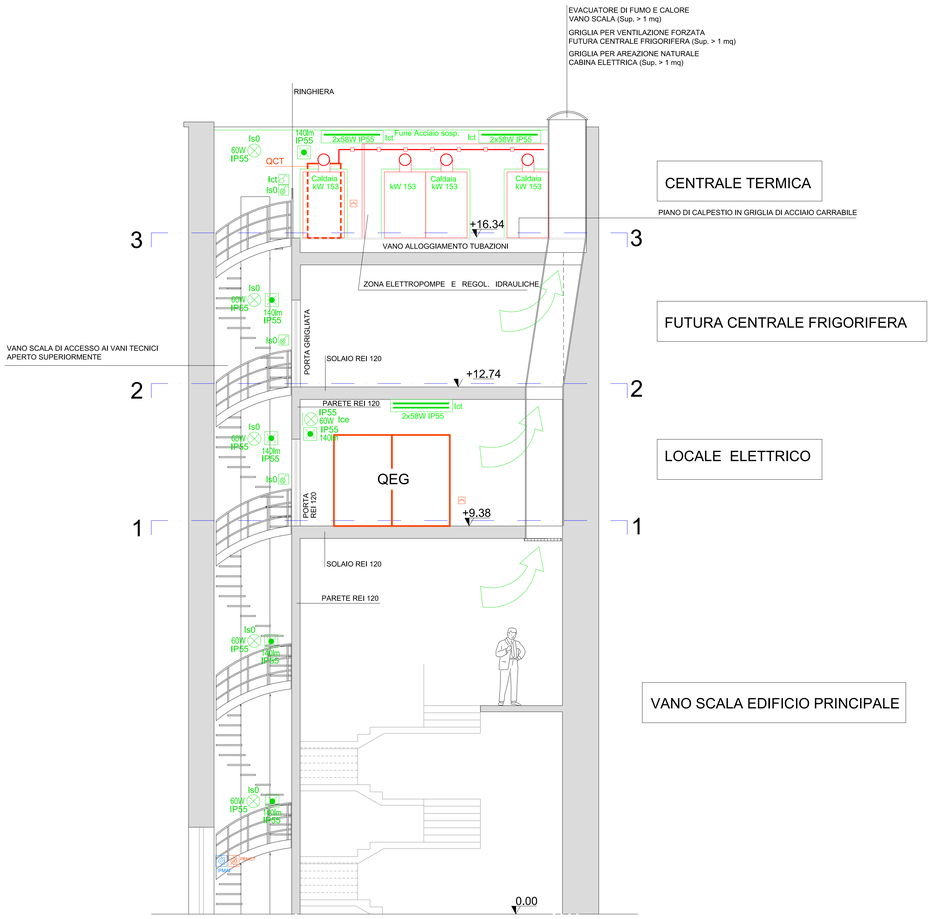

SEZIONE A-A

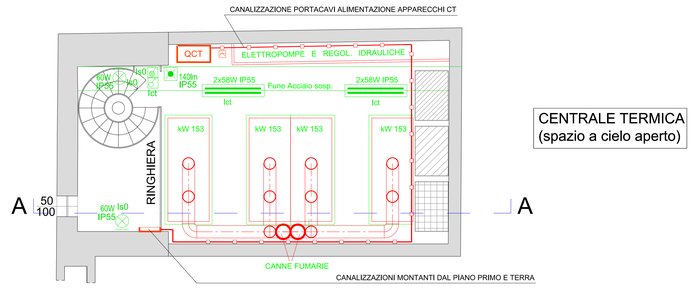

SEZIONE 3-3

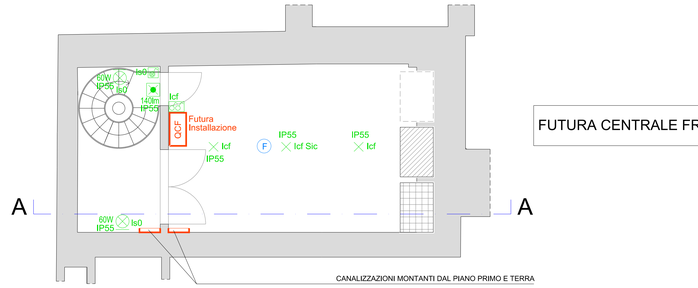

SEZIONE 2-2

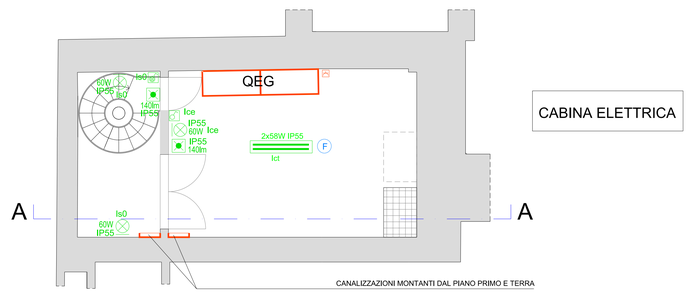

SEZIONE 1-1

LEGENDA- I.E. Forza Motrice Segnalazioni, EDP, TV, Terra

	PUNTO PRESA DI CORRENTE CON FRUTTO 2x10/16A+T DI TIPO BIPASSO O UNEL, MONTATA AD INCASSO SU SCATOLA RETTANGOLARE, COMPLETO DI SUPPORTO, FRUTTO E PLACCA IN RESINA DI COLORE A SCELTA DELLA D.L. CABLATO CON CONDUTTORE N07V-K 2X2.5mmq+T E DERIVATO DAI CIRCUITI DI FORZA MOTRICE NORMALE.
QCT	QUADRO ELETTRICO DI DISTRIBUZIONE, PROTEZIONE E COMANDO DI CENTRALE TERMICA
QEG	QUADRO ELETTRICO DI DISTRIBUZIONE, PROTEZIONE E COMANDO DI CENTRALE TERMICA
PSNCT	DISPOSITIVO SGANCIO EMERGENZA ENERGIA PER CENTRALE TERMICA
F	RIVELATORE OTTICO DI FUMO
PMAI	PULSANTE MANUALE ALLARME INCENDIO
60W IP55	APPARECCHIO ILLUMINANTE CON LAMPADA AD INCANDESCENZA, IN CONTENITIRE STAGNO IP55, CON OTTICA E DIFFUSORE IN POLICARBONATO, ADATTO PER IL MONTAGGIO A PLAFONE E/O A PARETE, NEI LOCALI DI SERVIZIO A BASSA FREQUENTAZIONE (SOTTOTETTO, VANO ASCENSORE, VANI TECNICI Ecc.)
1x36W IP4X55 / 2x36W IP4X55	APPARECCHIO ILLUMINANTE ADT O 2 TUBI FLUORESCENTI CON REATTORE ELETTROMAGNETICO AD ALTO RENDIMENTO, IP40 - IPM O IP55, ADATTA PER IL MONTAGGIO A SOSPENSIONE DA SOFFITTO E/O A PLAFONE IN VISTA, ATTO A FORNIRE IL LIVELLO DI ILLUMINAMENTO ED IL GRADO DI PROTEZIONE PREVISTI IN FUNZIONE DELLA DESTINAZIONE DEI LOCALI DI SERVIZIO AL PIANO TERRA E PRIMO.
160lm	APPARECCHIO PER L'ILLUMINAZIONE DI SICUREZZA LUNGO LE VIE DI ESODO, DI TIPO A LAMPADA FLUORESCENTE AUTOALIMENTATA, CON ACCUMULATORI, INVERTER, ALIMENTATORE, INTERVENTO AUTOMATICO AL BLACKOUT, IP>=40, FLUSSO LUMINOSO ADEGUATO A GARANTIRE I LIVELLI MINIMI DI ILLUMINAMENTO LUNGO LE VIE DI ESODO E IN CORRISPONDENZA DELLE USCITE. AUTONOMIA UN ORA, RICARICA 12 ORE.
	PUNTO DI COMANDO LOCALE LUCE, EQUIPAGGIATO CON INTERRUTTORE UNIPOLARE O CON DOPPIO INTERRUTTORE UNIPOLARE O CON UN TRIPLO INTERRUTTORE UNIPOLARE, POSTI IN SCATOLA RETTANGOLARE DA FRUTTO, GRADO DI PROTEZIONE MINIMO IP20.
	PUNTO DI COMANDO LOCALE LUCE, EQUIPAGGIATO CON PULSANTE LUMINOSO UNIPOLARE O CON DOPPIO PULSANTE LUMINOSO UNIPOLARE O CON UN TRIPLO PULSANTE LUMINOSO, POSTI IN SCATOLA RETTANGOLARE DA FRUTTO, GRADO DI PROTEZIONE MINIMO IP20. COMANDO REMOTO DI RELE' PASSO PASSO.

PROVINCIA DI PESARO E URBINO

PROVINCIA DI PESARO E URBINO
AREA 3 Mobilità - Infrastrutture - Edilizia - Patrimonio - Protezione Civile
Servizio 3.3 - Edilizia Pubblica - Manutenzione - Patrimonio

COMPLESSO IMMOBILIARE "EX CARCERE MINORILE"
GIA' CONVENTO DI S. MARIA DEGLI ANGELI DI PESARO

LAVORI DI RESTAURO PER L'UTILIZZO COME SEDE
DEL CENTRO PROVINCIALE PER L'IMPIEGO
E LA FORMAZIONE PROFESSIONALE DI PESARO
SITO IN VIA LUCA DELLA ROBBIA N.4 - PESARO

Conforme al parere della Soprintendenza per i Beni Architettonici delle Marche prot. n. 12952 del 25/09/2006

PROGETTO ESECUTIVO

IMPIANTI ELETTRICI
CENTRALE TERMICA

Il Responsabile del procedimento : Dott. Arch. Daniele GALLERINI

N. Elab. 4.03.07

PROGETTAZIONE ARCHITETTONICA :
Dott. Arch. Giuseppe ROMBINI
Dott. Ing. Luigi MASSARINI

COLLABORATORI :
Geom. Daniele BREGAMOTTI
Geom. Marco TEBALDI
Marco FERRETTI

PROGETTISTI ESTERNI :
Dott. Ing. Luigi FARINA

COLLABORATORI ESTERNI :
Dott. Ing. Stefano GRAMOLINI
Per. Ind. Pierfranco TONELLI
Dott. Ing. Andrea PACCAPELO

Data: Agosto 2007

Revisione: 0

Scala: 1 : 100

Visti e approvazioni