


PRIMO LOTTO FUNZIONALE – LAYOUT DI CANTIERE

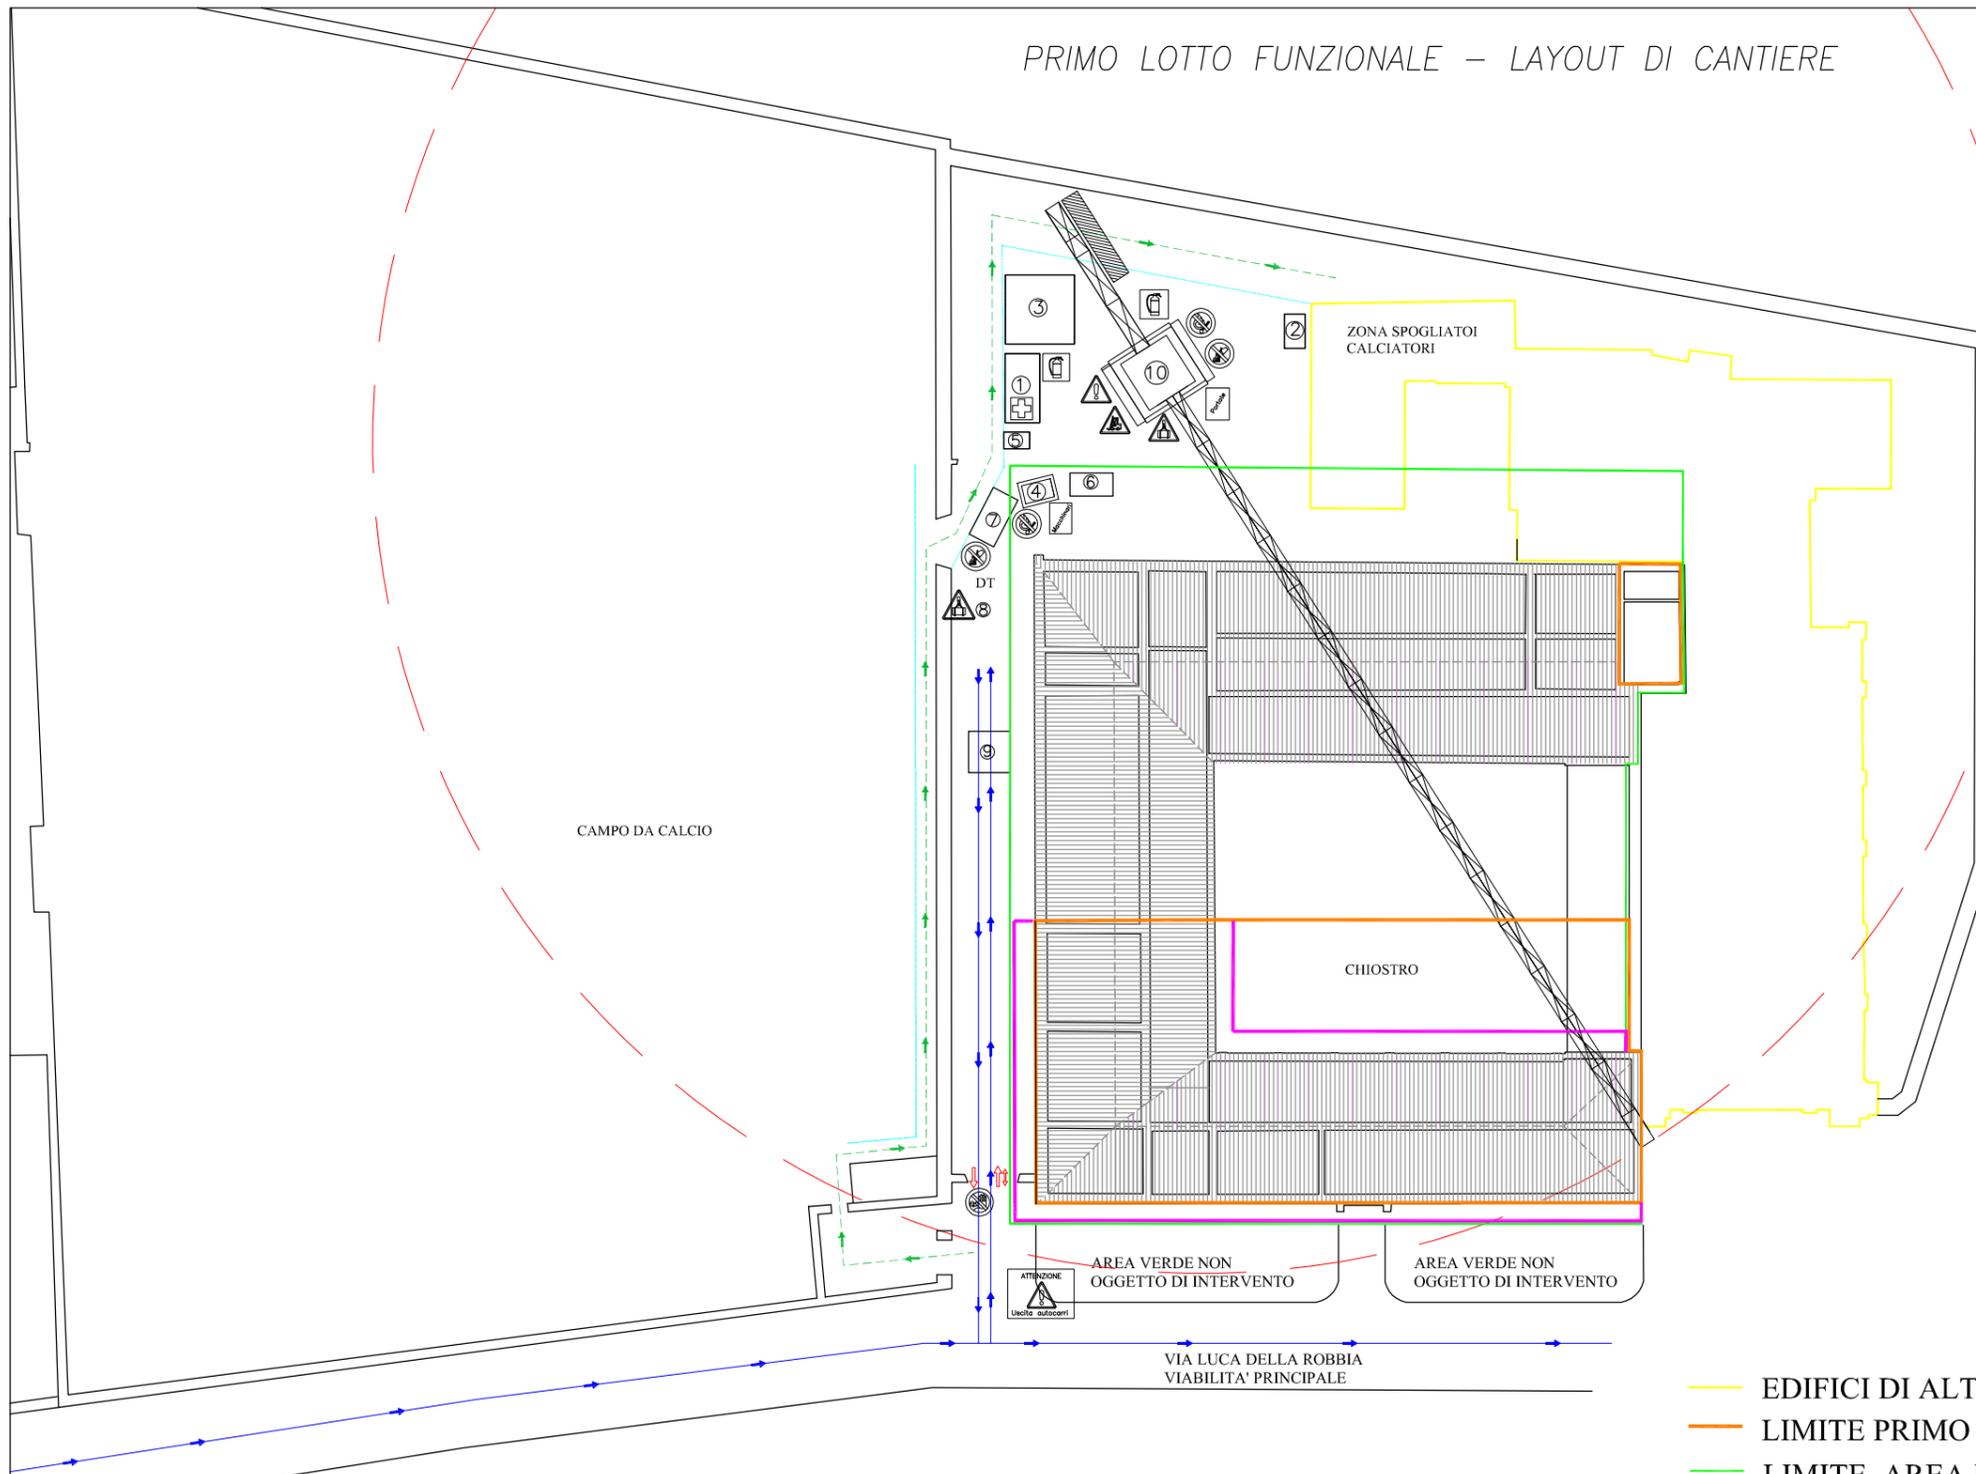

PERCORSI

- percorsi carrabili per mezzi di cantiere
- - - percorso pedonale calciatori
- ponteggi
- struttura di protezione in tavole di legno sorretta da tubi e giunti (h=3m)
- ingresso automezzi
- ← uscita automezzi
- ↔ accesso pedonale operai

DT- Deposito Terra
Deposito di parte del terreno dello scavo necessaria per il riporto.

ATTREZZATURE:

- 1-Container in lamiera zincata grecata per ricovero attrezzi da cantiere posto su basi in legno o altro materiale isolante - spogliatoio posto su base in legno o altro materiale isolante
- 2-Servizio igienico sanitario posto su base in legno o altro materiale isolante
- 3-Baracca ufficio posto su base di legno o altro materiale isolante
- 4-Betoniera piccola da cantiere protetta da copertura
- 5-Cannella con rubinetto e tubo d'acqua
- 6-Deposito sacchi di cemento
- 7-Deposito inerti
- 8-Zona di carico e scarico
- 9-Tramoggia per raccolta materiali di risulta da demolizioni (h=5m da terra)
- 10-Gru a torre (braccio=66 metri - basamento 5x5 metri)

- EDIFICI DI ALTRA PROPRIETA'
- LIMITE PRIMO LOTTO FUNZIONALE
- LIMITE AREA DI INTERVENTO

IMPRESA MANDATARIA 	IMPRESA MANDANTE 	 <p>Provincia di Pesaro e Urbino</p>	LAVORI DI RESTAURO DEL COMPLESSO IMMOBILIARE "EX CARCERE MINORILE", GIA' CONVENTO DI S. MARIA DEGLI ANGELI DI PESARO, PER L'UTILIZZO COME SEDE DEL CENTRO PROVINCIALE PER L'IMPIEGO E LA FORMAZIONE PROFESSIONALE DI PESARO SITO IN VIA LUCA DELLA ROBBIA N.4 - PESARO DESCRIZIONE LAVORO <p style="text-align: center;">ORGANIZZAZIONE DEL CANTIERE RELATIVA AL PRIMO LOTTO FUNZIONALE (500 giorni previsti)</p>	SCALA: <p style="font-size: 1.2em;">1:500</p>
CODICE DISEGNO/FILE: <p style="font-size: 1.2em;">b.1 layout.dwg</p>	FOGLIO N° <p style="font-size: 1.5em;">1 di 6</p>	A termine di legge è vietato riprodurre o comunicare a terzi il contenuto del presente disegno		