


SECONDO LOTTO FUNZIONALE – LAYOUT DI CANTIERE

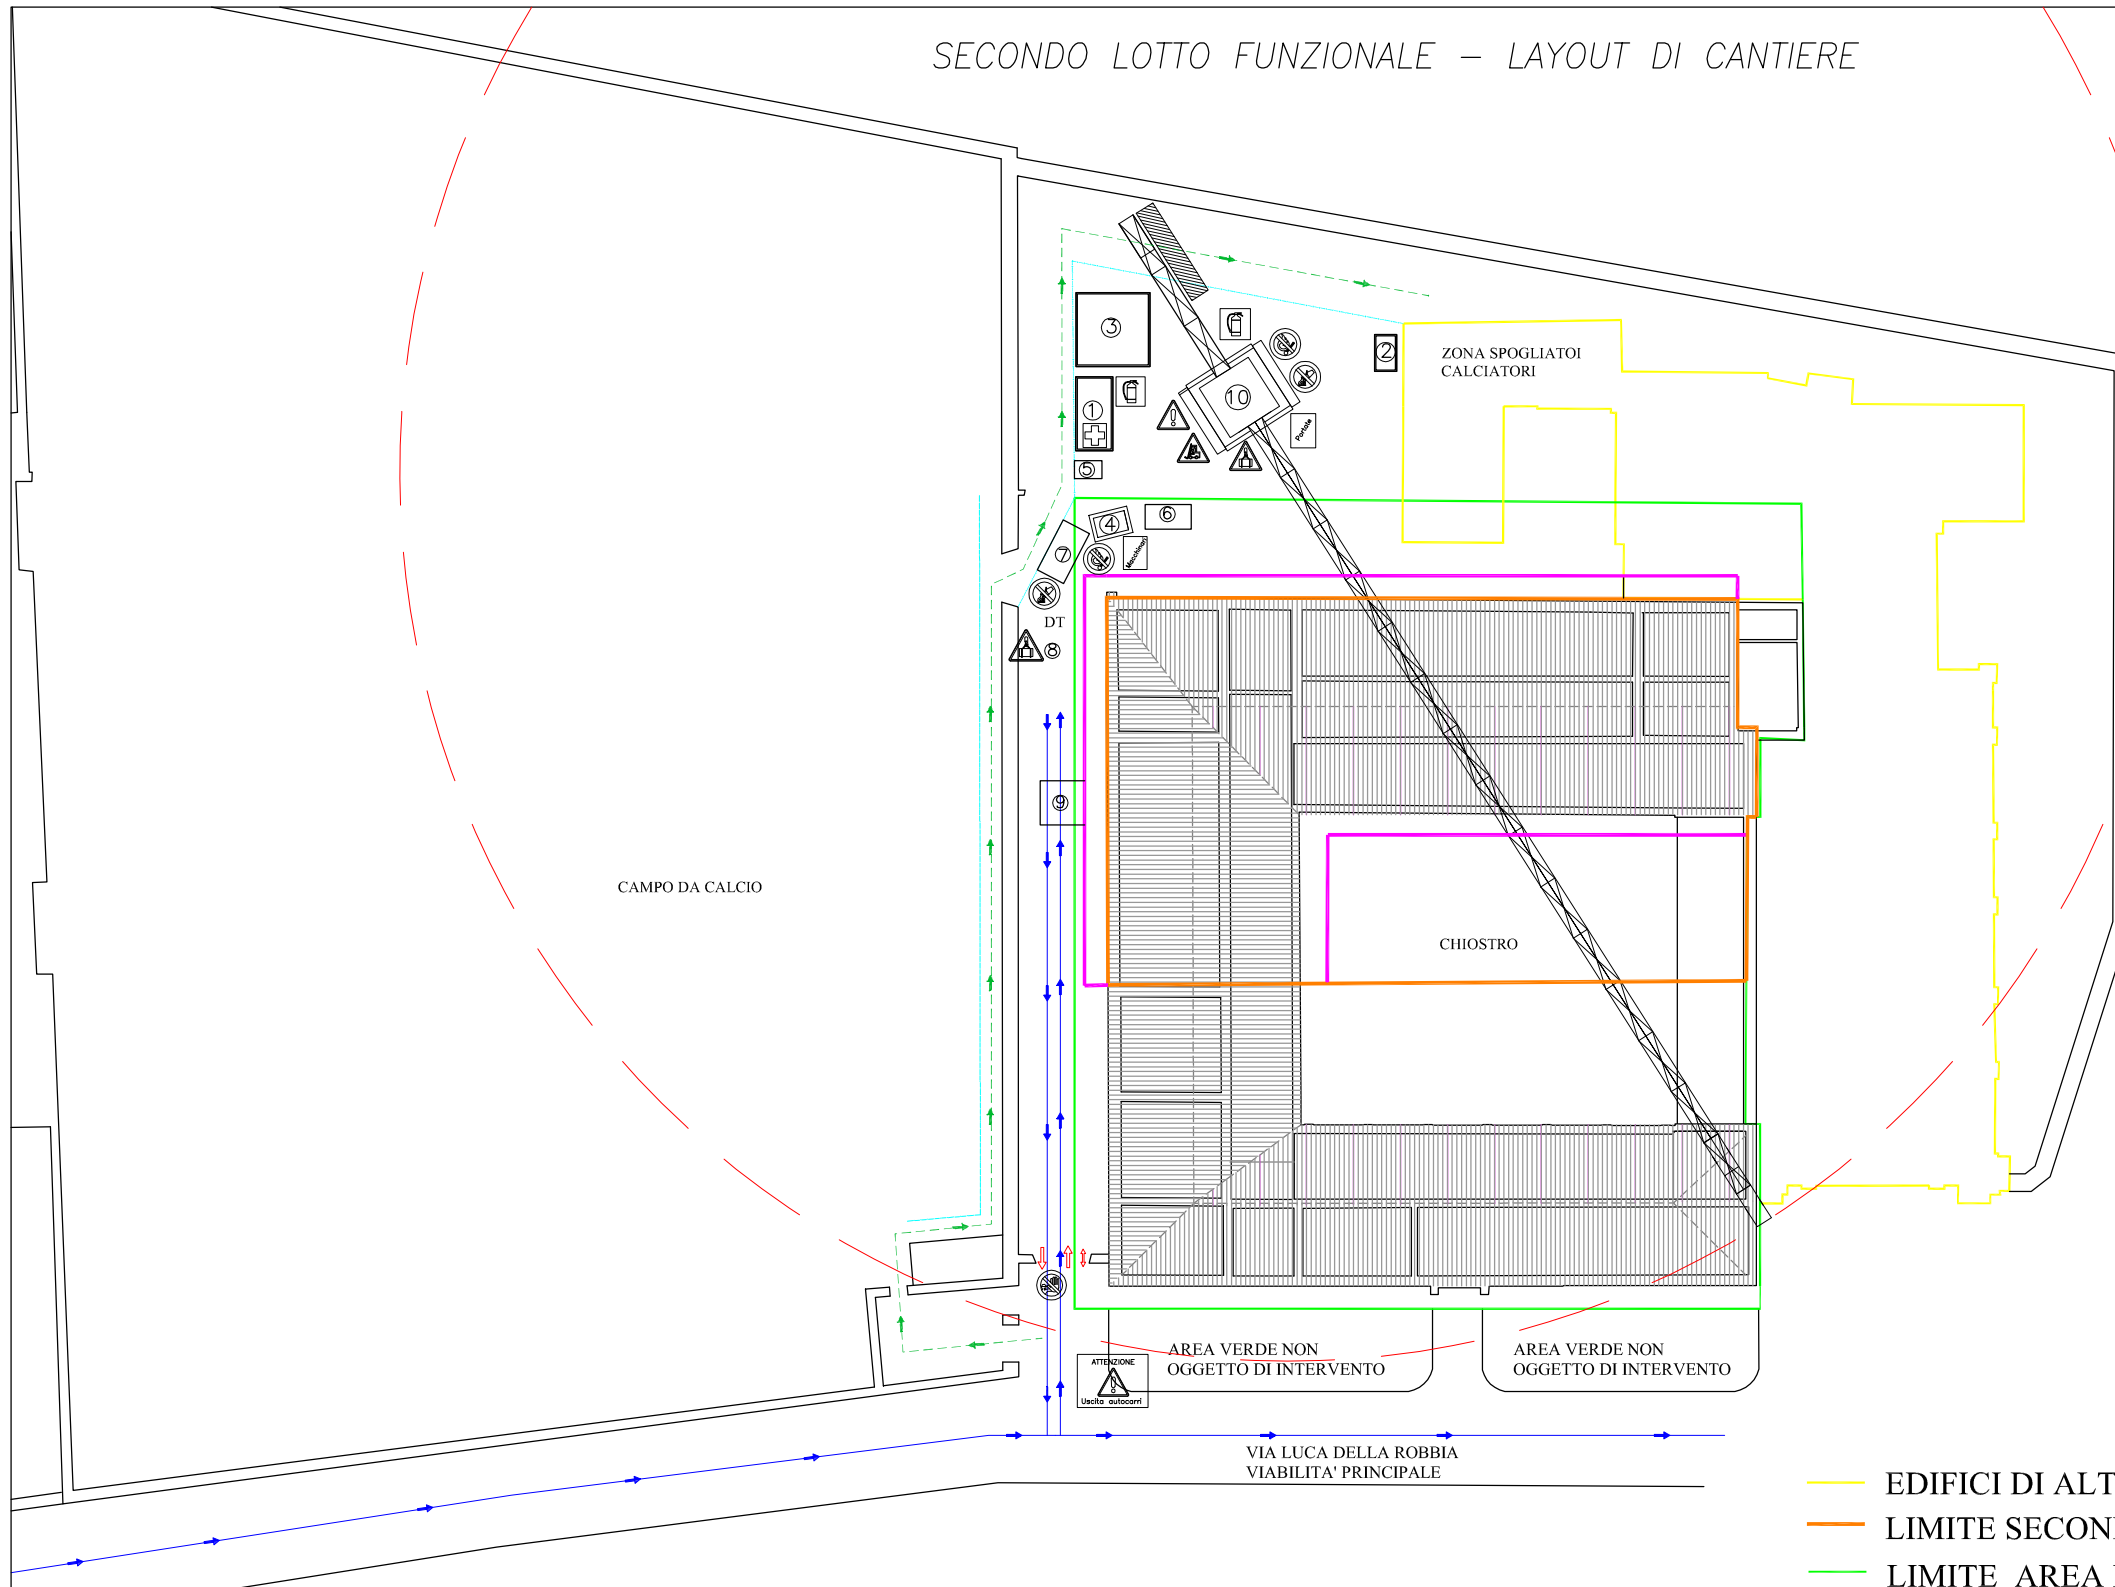

PERCORSI

- percorsi carrabili per mezzi di cantiere
- percorso pedonale calciatori
- ponteggi
- struttura di protezione in tavole di legno sorretta da tubi e giunti (h=3m)
- ingresso automezzi
- uscita automezzi
- accesso pedonale operai

DT- Deposito Terra  
 Deposito di parte del terreno dello scavo necessaria per il rinterro.

ATTREZZATURE:

- 1-Container in lamiera zincata grecata per ricovero attrezzi da cantiere posto su basi in legno o altro materiale isolante - spogliatoio posto su base in legno o altro materiale isolante
- 2-Servizio igienico sanitario posto su base in legno o altro materiale isolante
- 3-Baracca ufficio posto su base di legno o altro materiale isolante
- 4-Betoniera piccola da cantiere protetta da copertura
- 5-Cannella con rubinetto e tubo d'acqua
- 6-Deposito sacchi di cemento
- 7-Deposito inerti
- 8-Zona di carico e scarico
- 9-Tramoggia per raccolta materiali di risulta da demolizioni (h=5m da terra)
- 10-Gru a torre (braccio=66 metri - basamento 5x5 metri)

- EDIFICI DI ALTRA PROPRIETA'
- LIMITE SECONDO LOTTO FUNZIONALE
- LIMITE AREA DI INTERVENTO

IMPRESA MANDATARIA



IMPRESA MANDANTE



**Provincia di  
Pesaro e Urbino**

LAVORI DI RESTAURO DEL COMPLESSO IMMOBILIARE "EX CARCERE MINORILE", GIA' CONVENTO DI S. MARIA DEGLI ANGELI DI PESARO, PER L'UTILIZZO COME SEDE DEL CENTRO PROVINCIALE PER L'IMPIEGO E LA FORMAZIONE PROFESSIONALE DI PESARO SITO IN VIA LUCA DELLA ROBBIA N.4 - PESARO

SCALA:

**1:500**

DESCRIZIONE LAVORO

**ORGANIZZAZIONE DEL CANTIERE RELATIVA AL SECONDO LOTTO FUNZIONALE (725 giorni previsti)**

A termine di legge è vietato riprodurre o comunicare a terzi il contenuto del presente disegno

CODICE DISEGNO/FILE:

**b.1 layout2.dwg**

FOGLIO N°

**2 di 6**