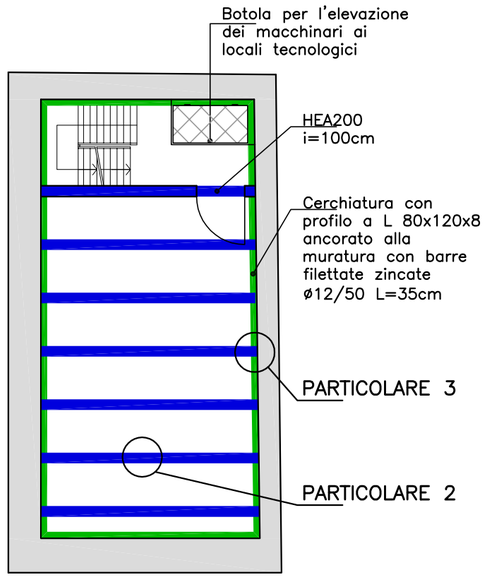

PIANTA TIPO STRUTTURA NUOVI SOLAI
Scala 1:200

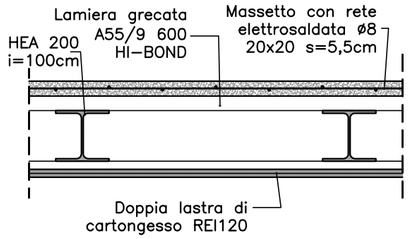

PARTICOLARE 2 – SOLAIO

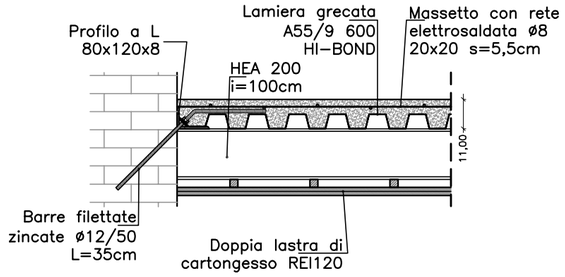

PARTICOLARE 3 – SOLAIO – SEZIONE

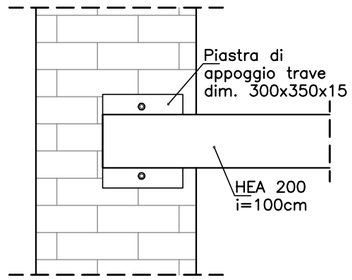

PARTICOLARE 3
APPOGGIO TRAVE SOLAIO – PIANTA

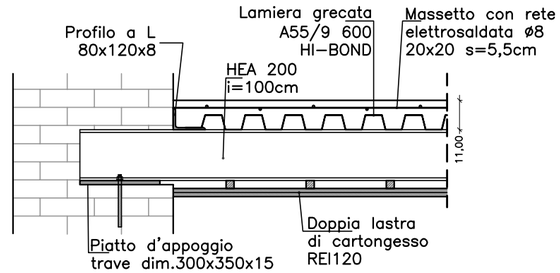

PARTICOLARE 3
APPOGGIO TRAVE SOLAIO – SEZIONE

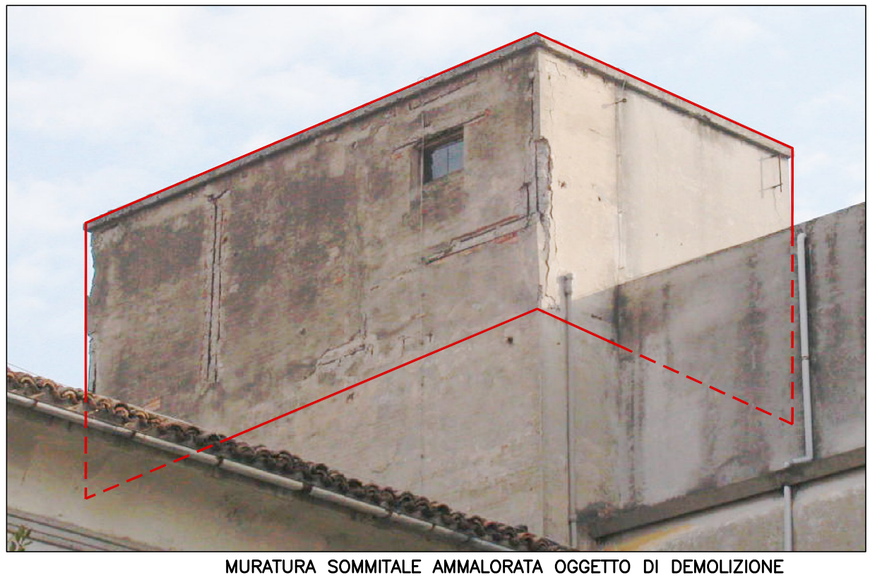

MURATURA SOMMITALE AMMALORATA OGGETTO DI DEMOLIZIONE

FOTO 2

FOTO 3

IMPRESA MANDATARIA: LANCIA S.R.L.	IMPRESA MANDANTE: CPL CONCORDIA Group	Provincia di Pesaro e Urbino	LAVORI DI RESTAURO DEL COMPLESSO IMMOBILIARE "EX CARCERE MINORILE", GIA' CONVENTO DI S. MARIA DEGLI ANGELI DI PESARO, PER L'UTILIZZO COME SEDE DEL CENTRO PROVINCIALE PER L'IMPIEGO E LA FORMAZIONE PROFESSIONALE DI PESARO SITO IN VIA LUCA DELLA ROBBIA N.4 - PESARO
CODICE DISEGNO/FILE: .	FOGLIO N° 2 di 4		b.7) Sistemi realizzativi dei consolidamenti strutturali e dei collegamenti verticali con particolare riferimento alla torre destinata ad ospitare le centrali impiantistiche - Centrali impiantistiche

SCALA: /

COMMESSA:

A termine di legge è vietato riprodurre o comunicare a terzi il contenuto del presente disegno