



SEZIONE A-A

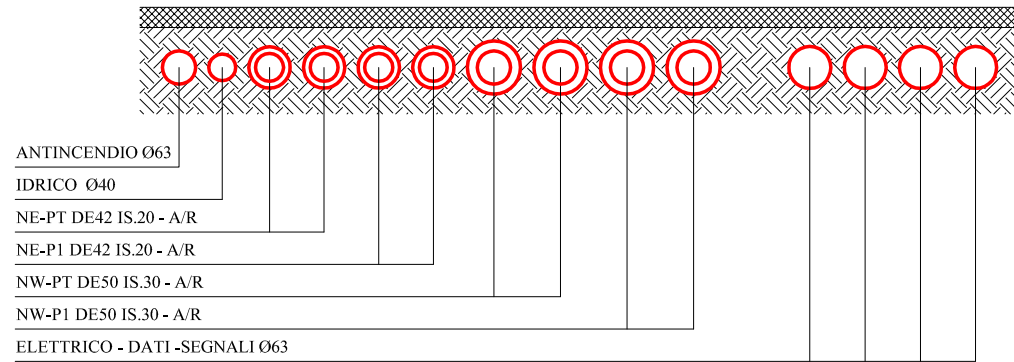


NELLA SEZIONE SONO INDICATE TUTTE LE TUBAZIONI

SCHEMA DI DISTRIBUZIONE DELLE CONDUTTURE DI ALIMENTAZIONE DEI QUADRI DI ZONA

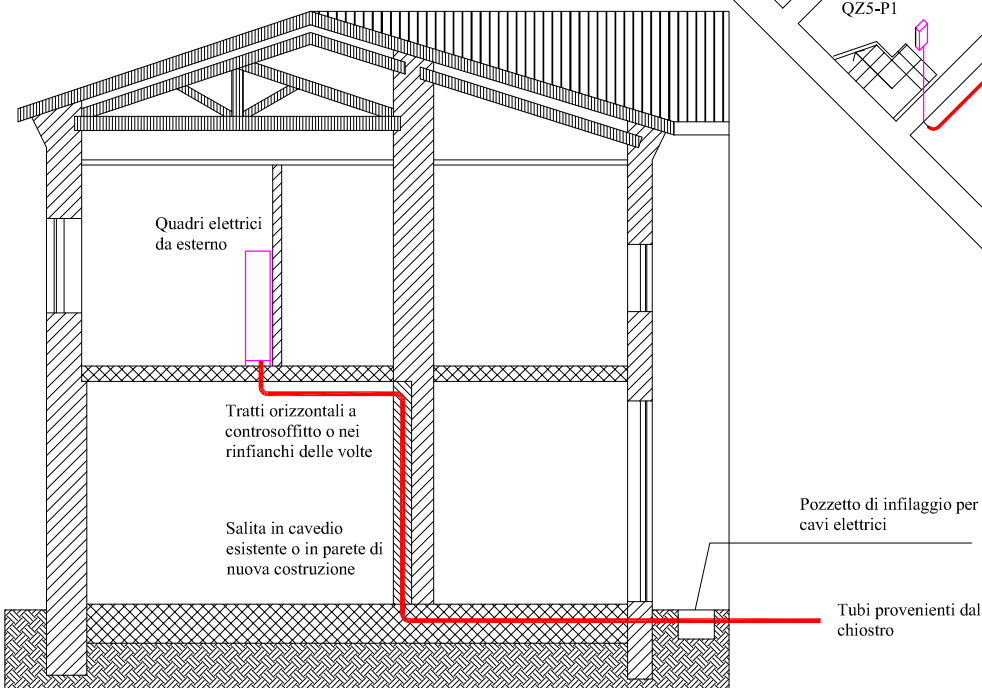


DISEGNO ASSONOMETRICO CON L'INDICAZIONE DEI CAVIDOTTI PER L'ALIMENTAZIONE DEI QUADRI ELETTRICI E DEI QUADRI ELETTRICI DI PIANO QZ1-QZ2-QZ3-QZ4-QZ5-QZ6

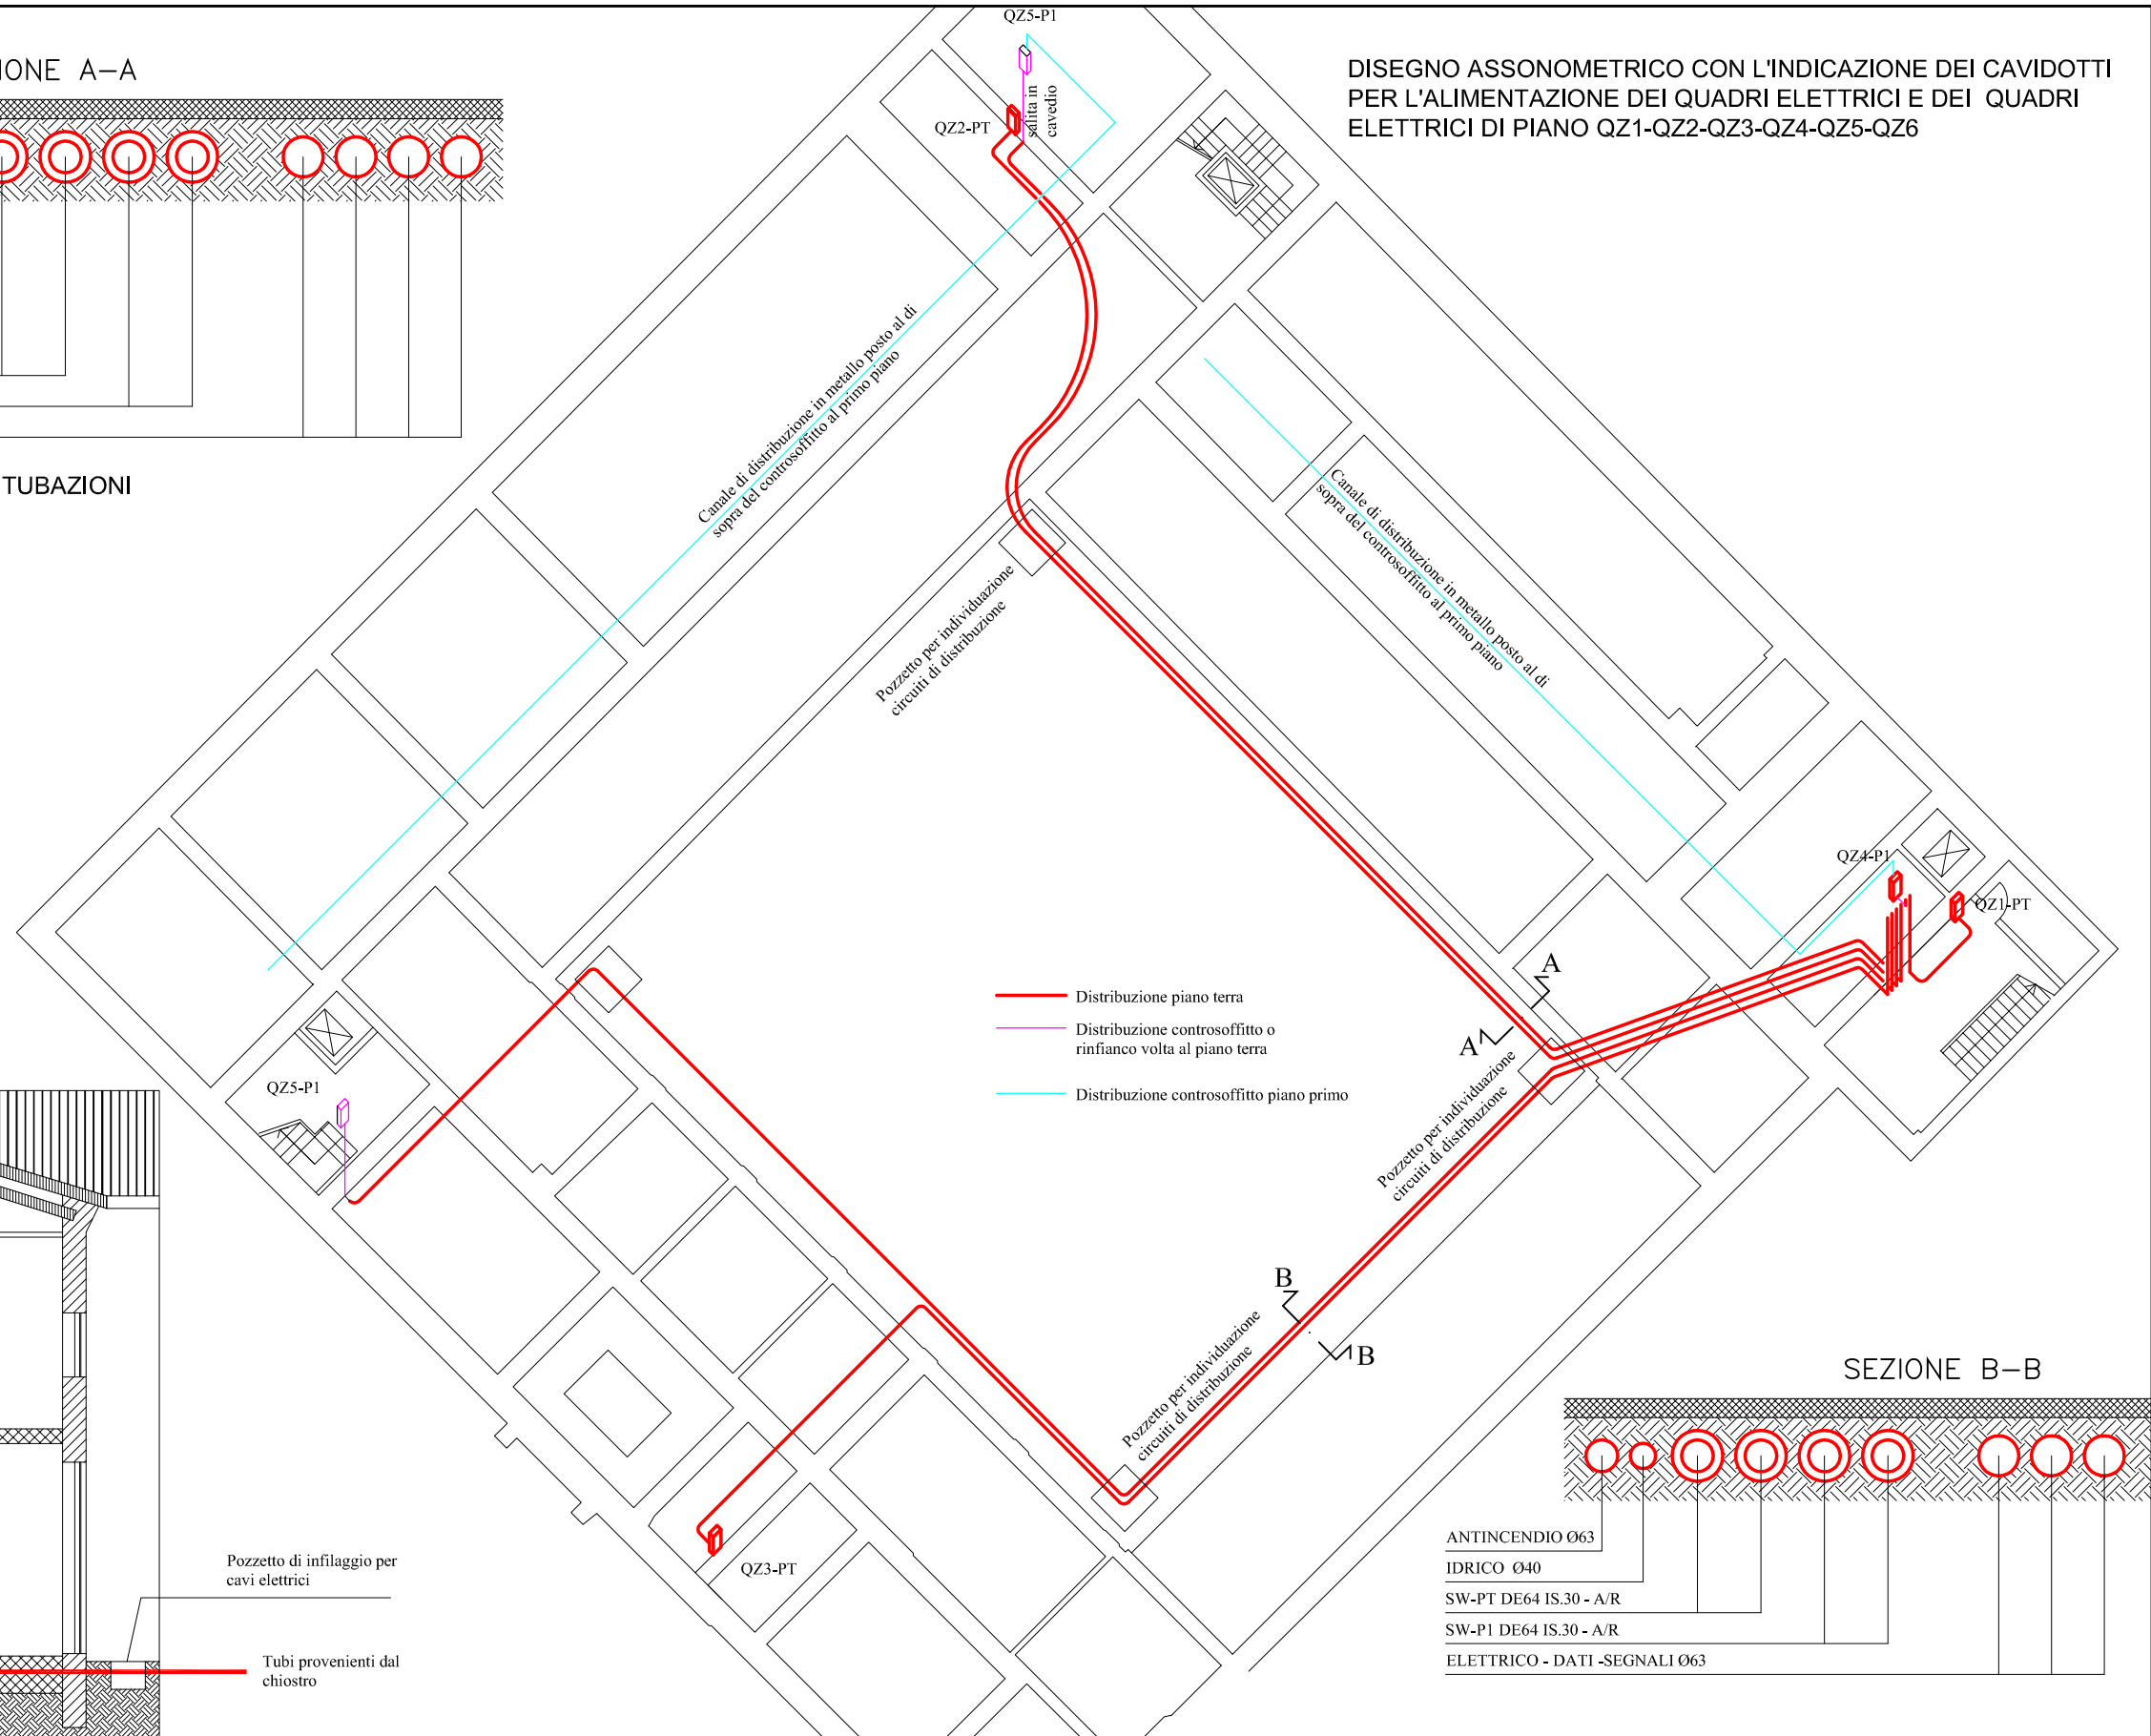

- Distribuzione piano terra
- Distribuzione controsoffitto o rinfilanci volta al piano terra
- Distribuzione controsoffitto piano primo

SEZIONE B-B

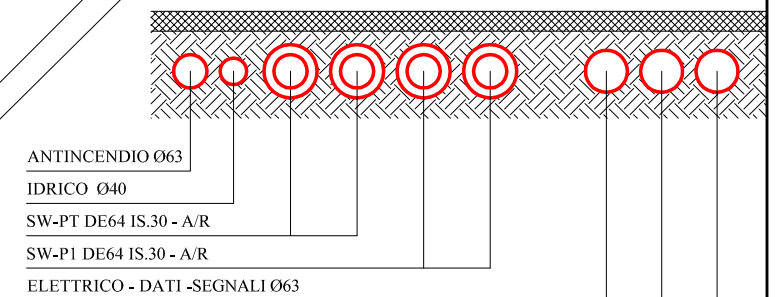

IMPRESA MANDATARIA



IMPRESA MANDANTE



Provincia di
Pesaro e Urbino

LAVORI DI RESTAURO DEL COMPLESSO IMMOBILIARE "EX CARCERE MINORILE", GIÀ CONVENTO DI S. MARIA DEGLI ANGELI DI PESARO, PER L'UTILIZZO COME SEDE DEL CENTRO PROVINCIALE PER L'IMPIEGO E LA FORMAZIONE PROFESSIONALE DI PESARO SITO IN VIA LUCA DELLA ROBBIA N.4 - PESARO

DESCRIZIONE LAVORO

b8) Caratteristiche e tipologia delle distribuzioni interne e delle linee impiantistiche.

A termine di legge è vietato riprodurre o comunicare a terzi il contenuto del presente disegno

CODICE DISEGNO/FILE:
b.8- distribuzione impianti.dwg

FOGLIO N°
2 di **2**