


SEZIONE D-D

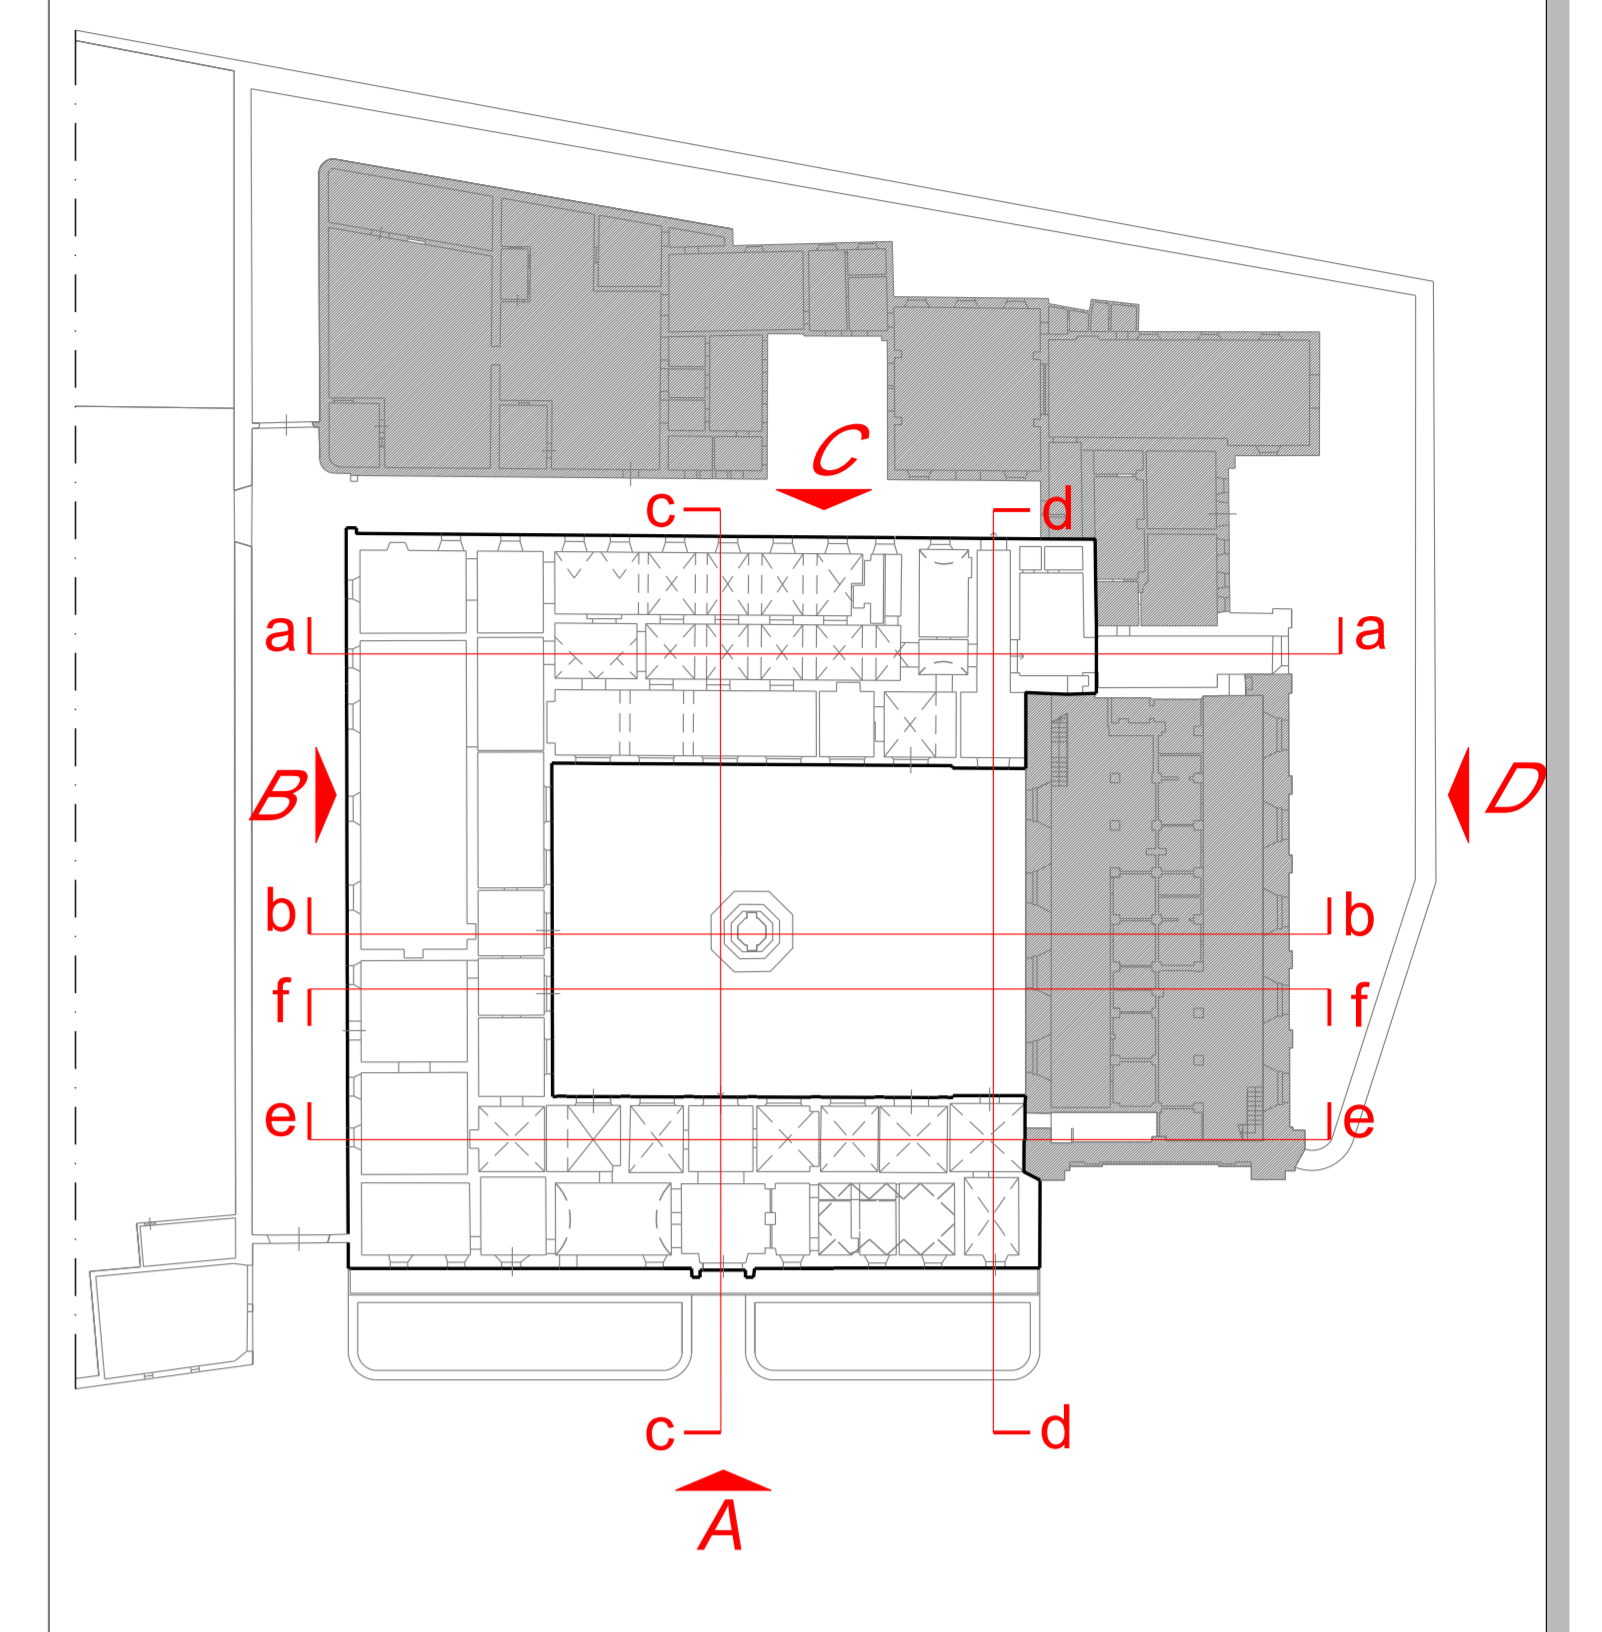


LEGENDA

DEMOLIZIONI



SEZIONE E-E

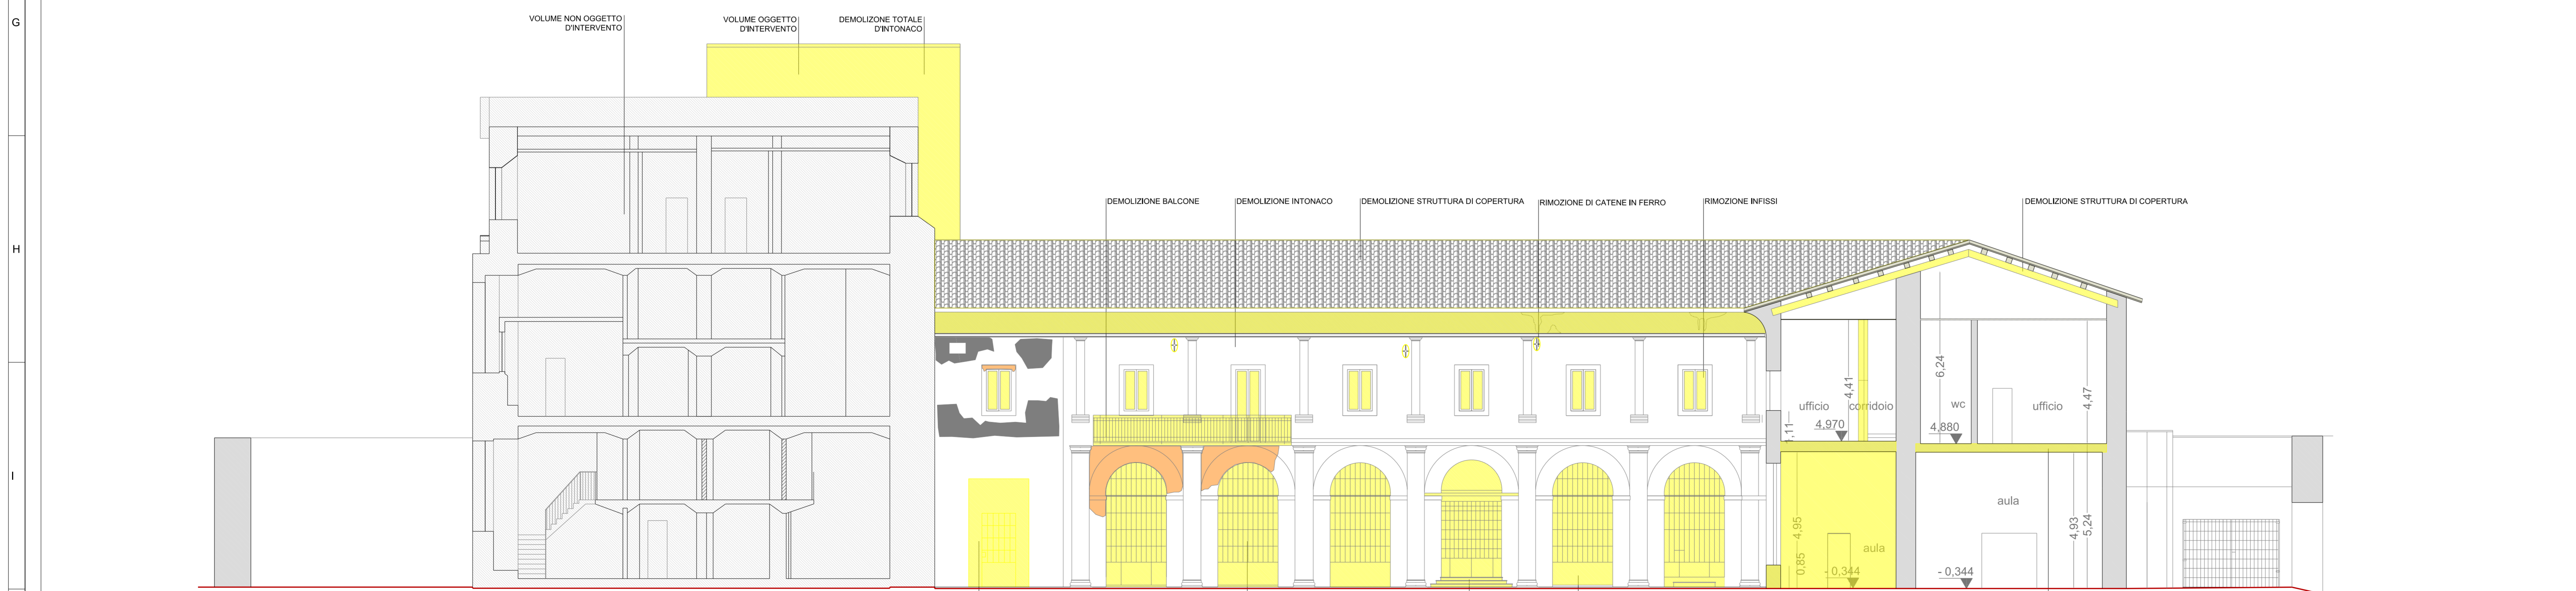

SEZIONE F-F



PROVINCIA DI PESARO E URBINO

PROVINCIA DI PESARO E URBINO
 AREA 3 Mobilità - Infrastrutture - Edilizia - Patrimonio - Protezione Civile
 Servizio 3.3 - Edilizia Pubblica - Manutenzione - Patrimonio

COMPLESSO IMMOBILIARE "EX CARCERE MINORILE"
 GIA' CONVENTO DI S. MARIA DEGLI ANGELI DI PESARO

LAVORI DI RESTAURO PER L'UTILIZZO COME SEDE
 DEL CENTRO PROVINCIALE PER L'IMPIEGO
 E LA FORMAZIONE PROFESSIONALE DI PESARO
 SITO IN VIA LUCA DELLA ROBBIA N.4 - PESARO

Conforme al parere della Soprintendenza per i Beni Architettonici della Marche prot. n. 12952 del 25/09/2006

PROGETTO ESECUTIVO

RILIEVO
 Sezioni "D-D" "E-E" "F-F"
 DEMOLIZIONI

Il Responsabile del procedimento : Dott. Arch. Daniele GALLERINI		N. Sta. 2.01.16
PROGETTAZIONE ARCHITETTONICA: Dott. Arch. Giuseppe ROMBINI Dott. Ing. Luigi MASSARINI	PROGETTISTI ESTERNI: Dott. Ing. Luigi FARRIA	Data: Agosto 2007
COLLABORATORI: Geom. Daniele BREGAMOTTI Geom. Marco TEBALDI Marco FERRETTI	COLLABORATORI ESTERNI: Dott. Ing. Stefano GRAMOLINI Per. Ing. Pierluigi TONELLI Dott. Ing. Andrea PACCAPELLO	Revisione: 0
Visi e approvazioni		Scala: 1 : 100